


Planta primera ESCALA 1:600

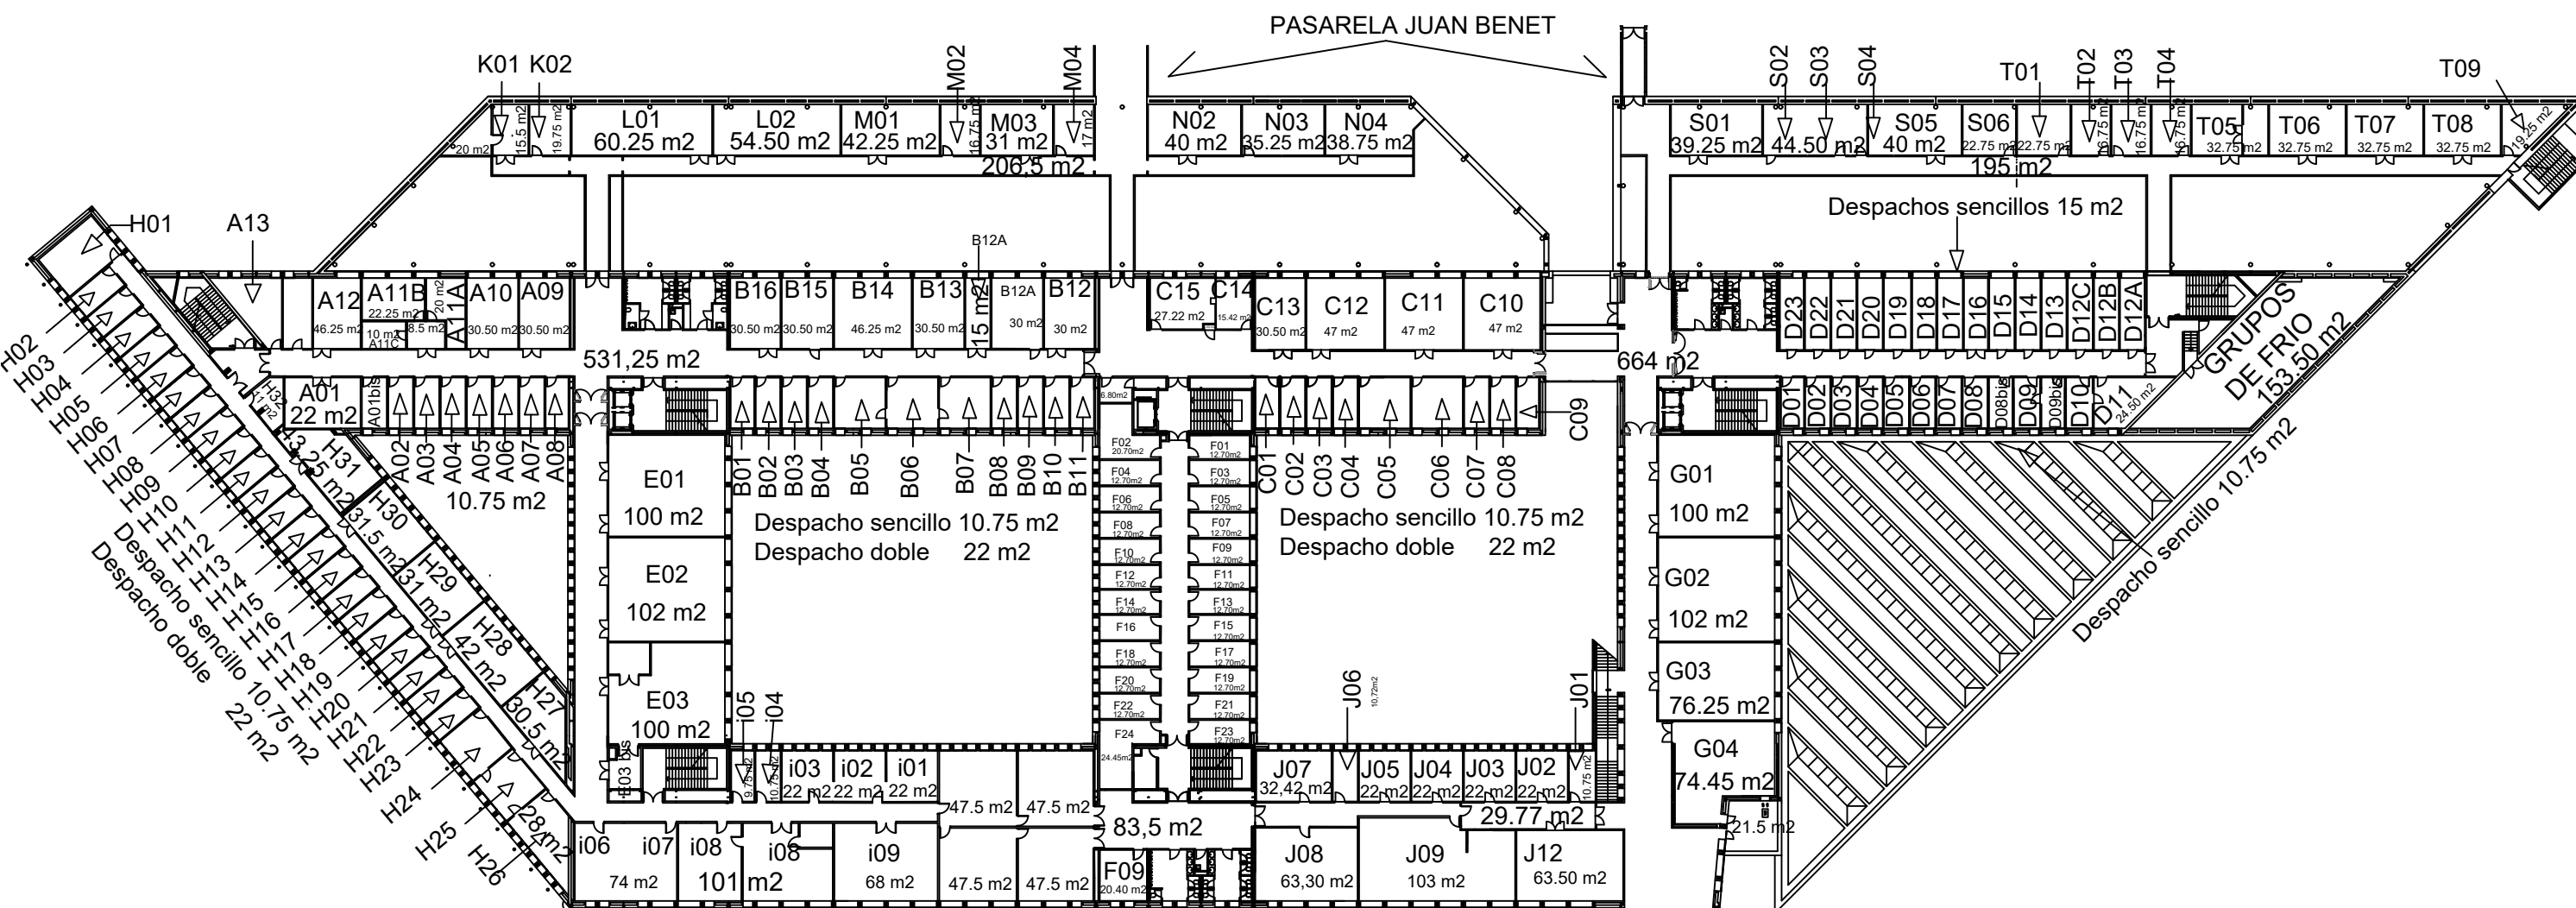

Superficie útil ocupada	3088,5 m <sup>2</sup>
Superficie útil común	4411,5 m <sup>2</sup>
Superficie total construida	7691 m <sup>2</sup>