


EDIFICIO 1. CAFETERIA

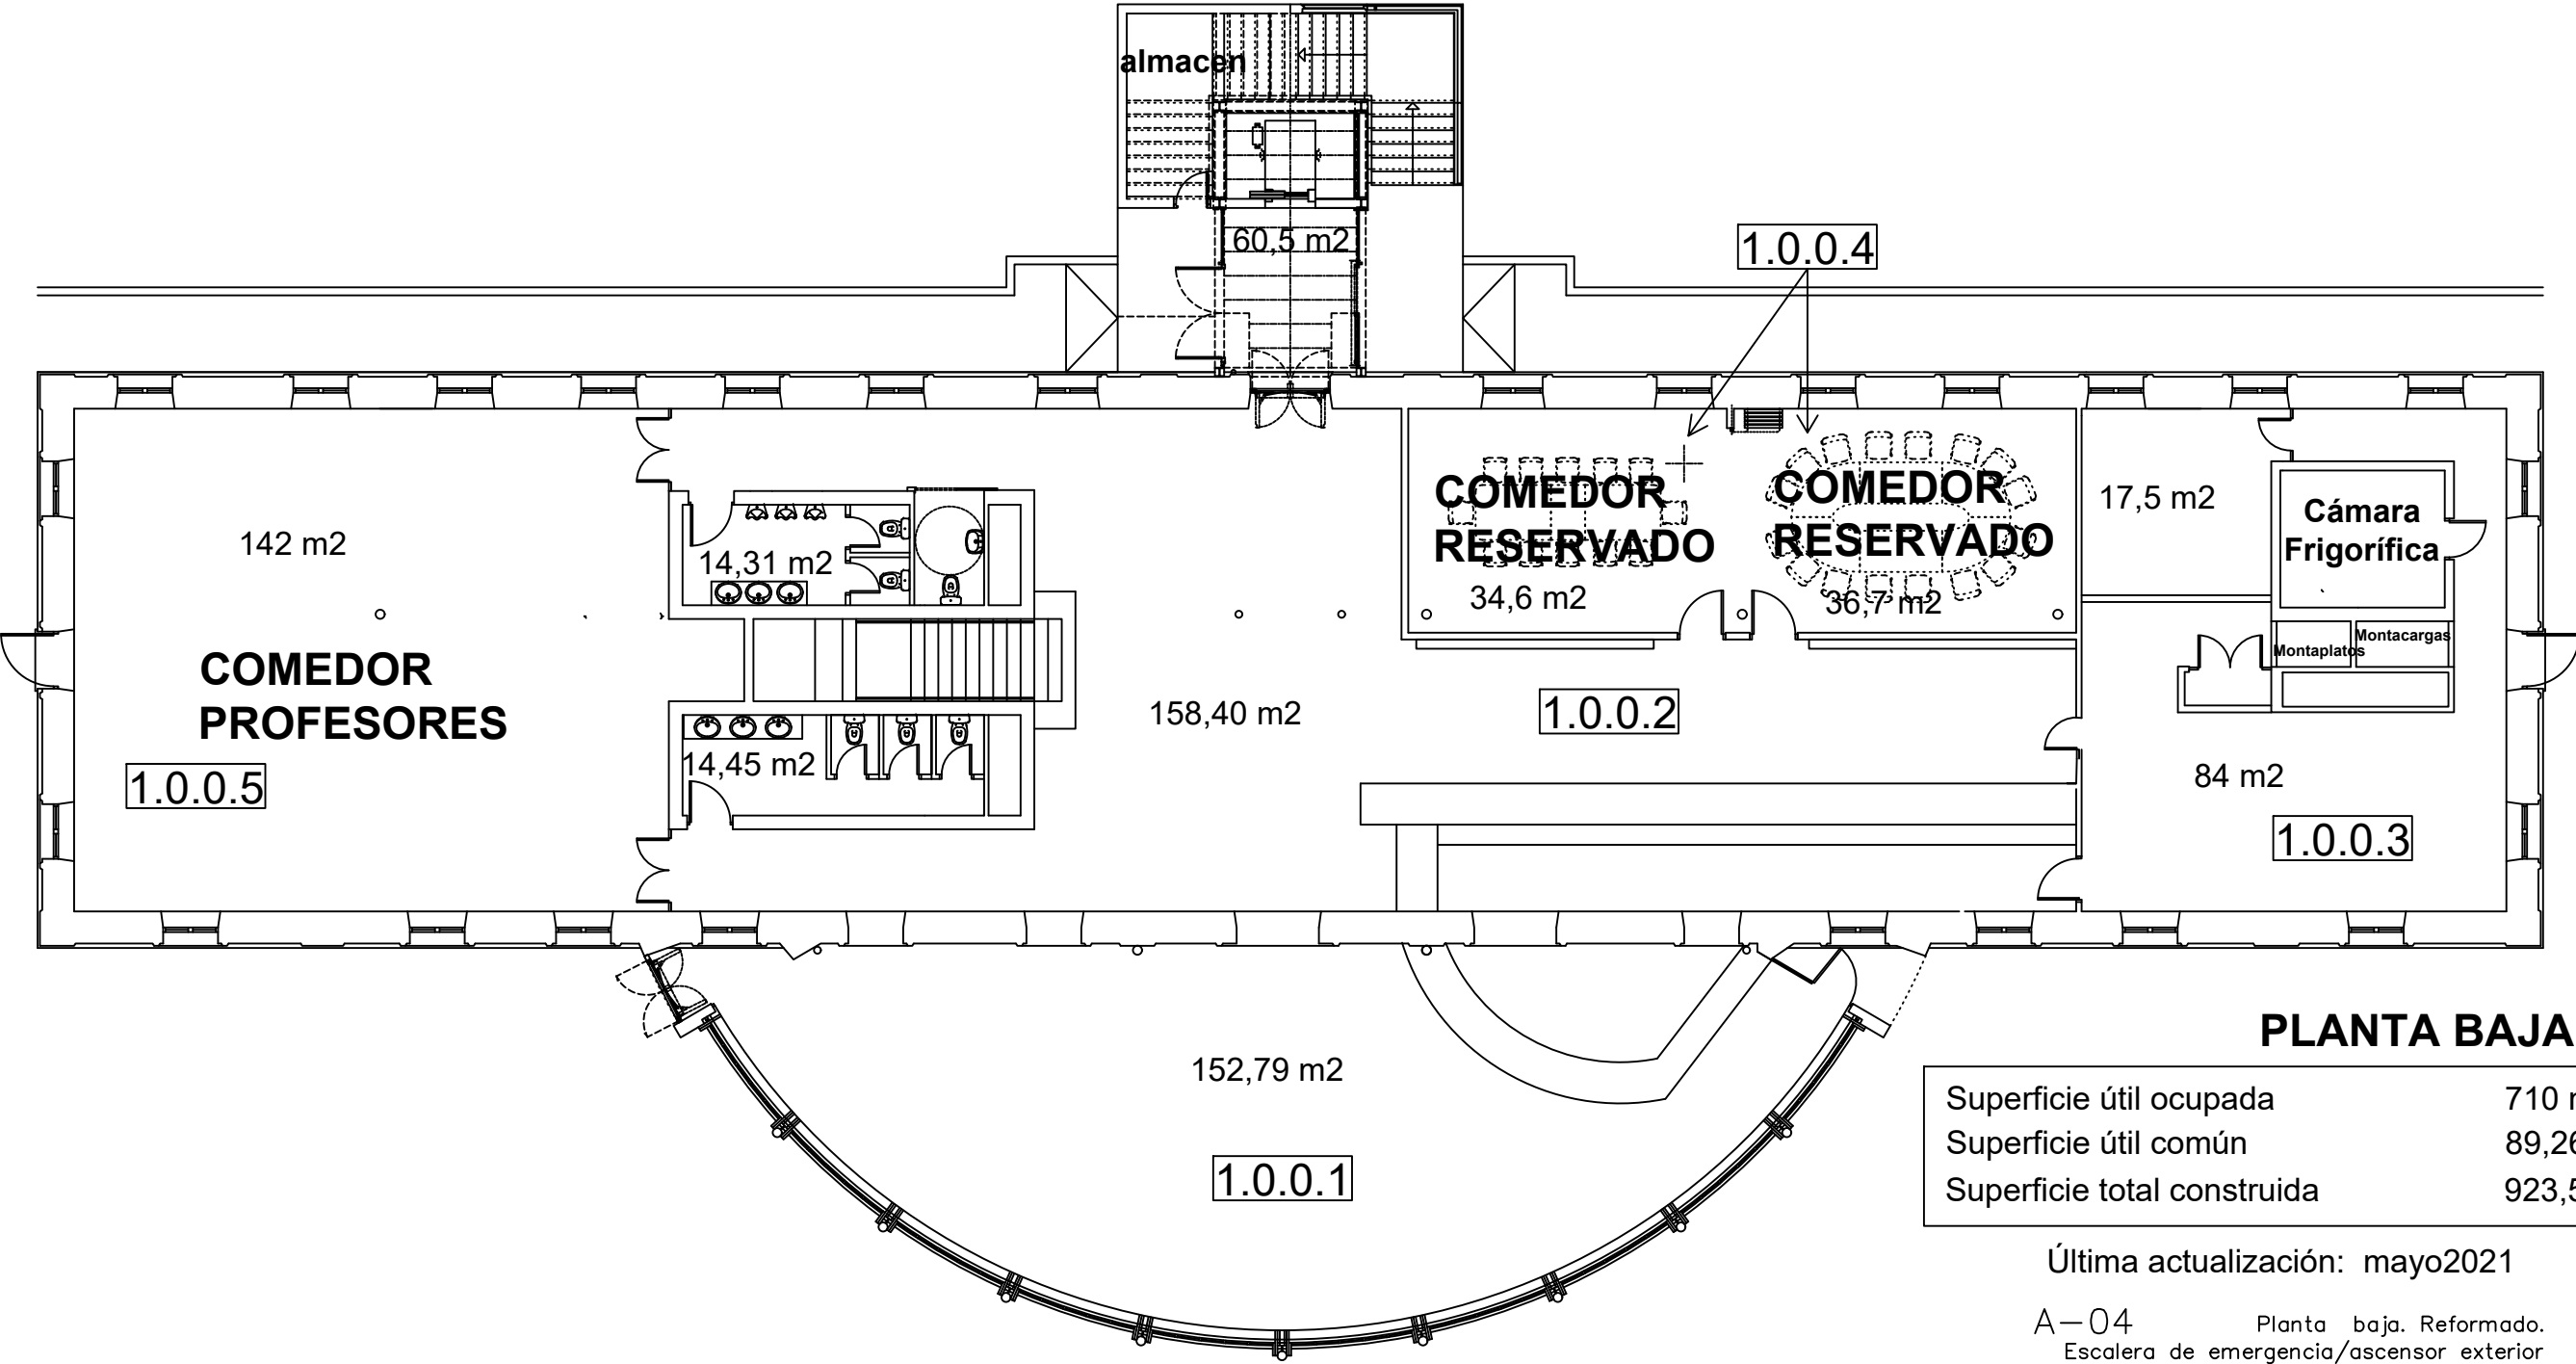

PLANTA BAJA

Superficie útil ocupada	710 m2
Superficie útil común	89,26 m2
Superficie total construida	923,5 m2

Última actualización: mayo2021

A-04 Planta baja. Reformado.
Escalera de emergencia/ascensor exterior
.FASE 2