


PLANTA BAJA

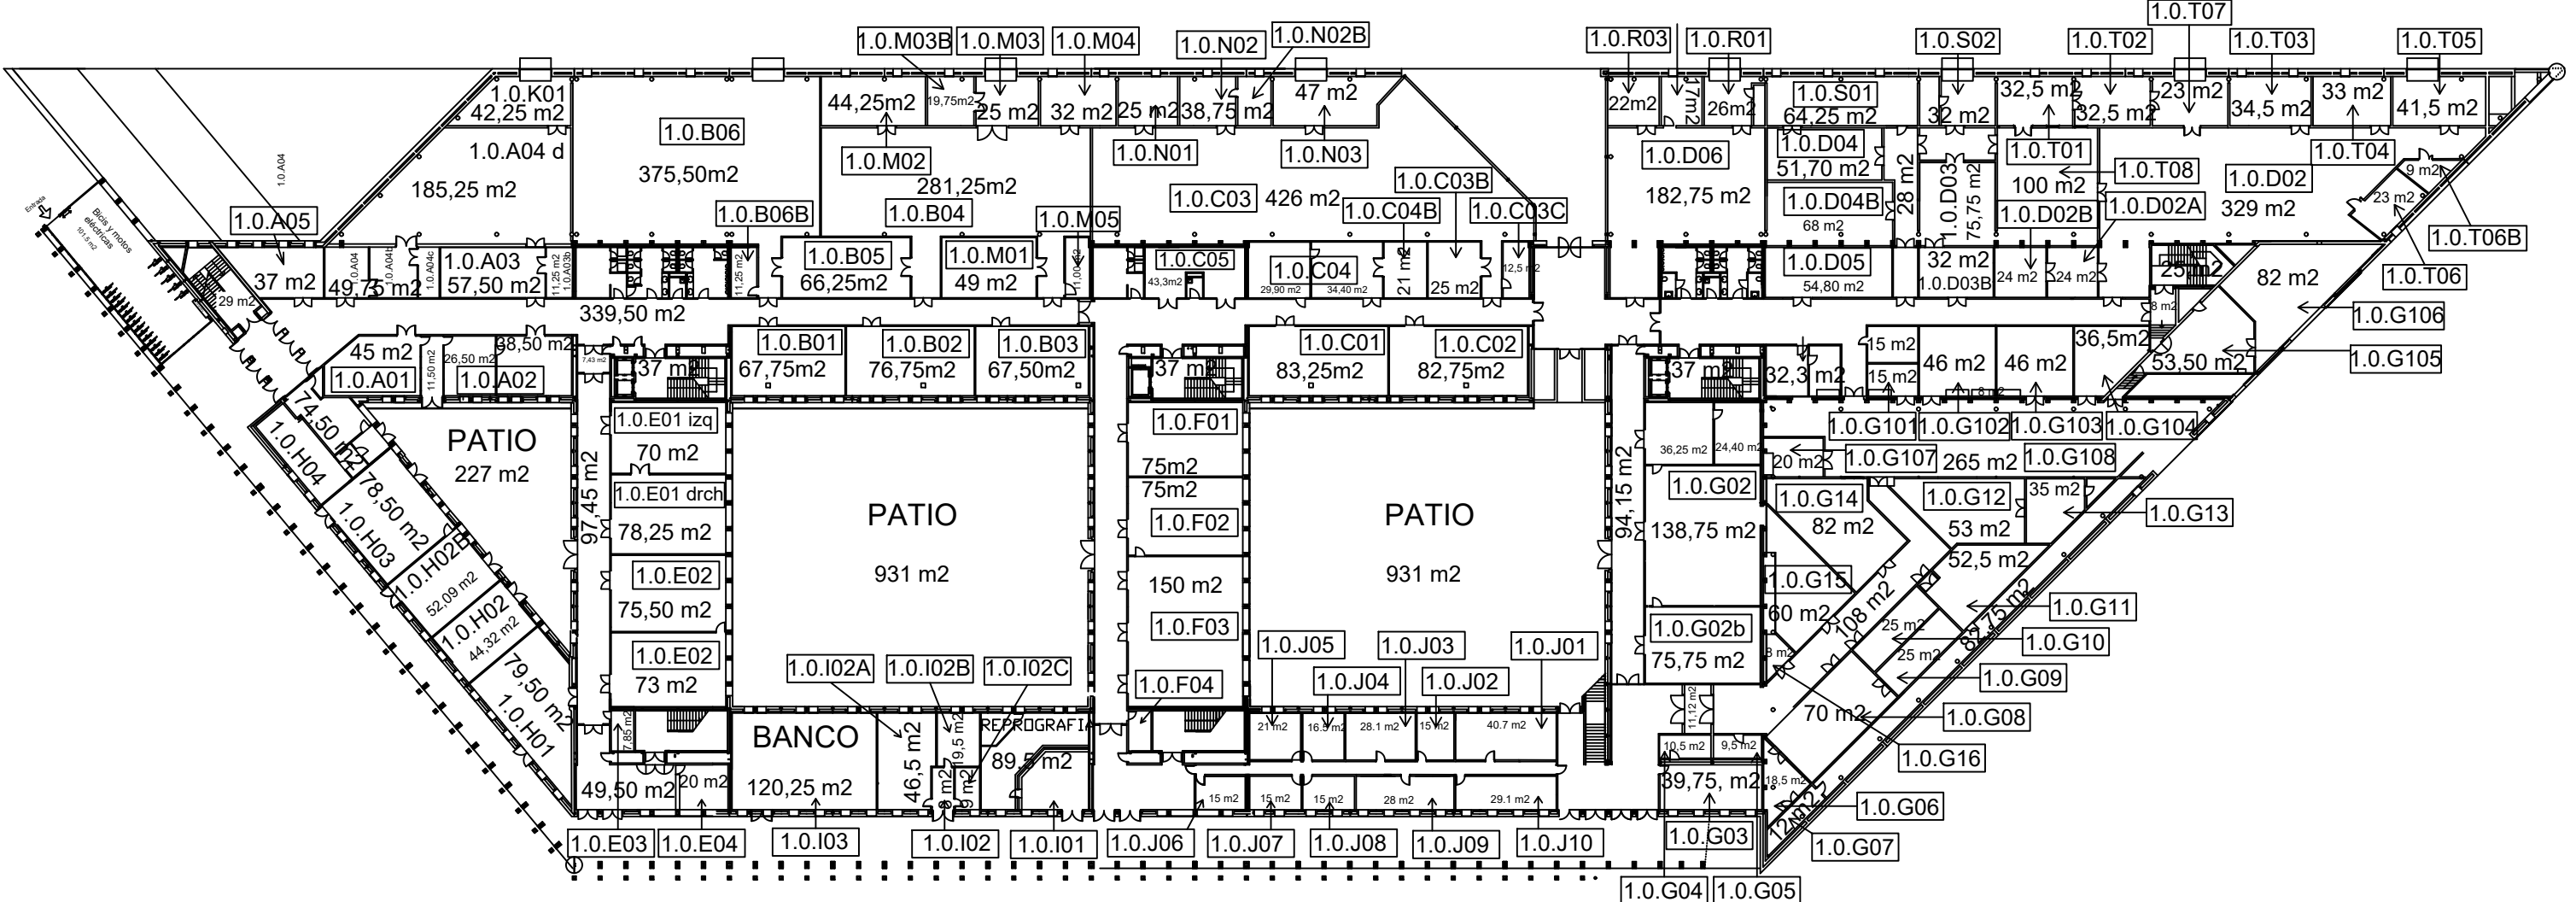

EDIFICIO BETANCOURT
UNIVERSIDAD CARLOS III DE MADRID, CAMPUS DE LEGANÉS
 abril 2021

Superficie útil ocupada	6232,7 m ²
Superficie útil común	3278,3 m ²
Superficie total construida	9711 m ²