

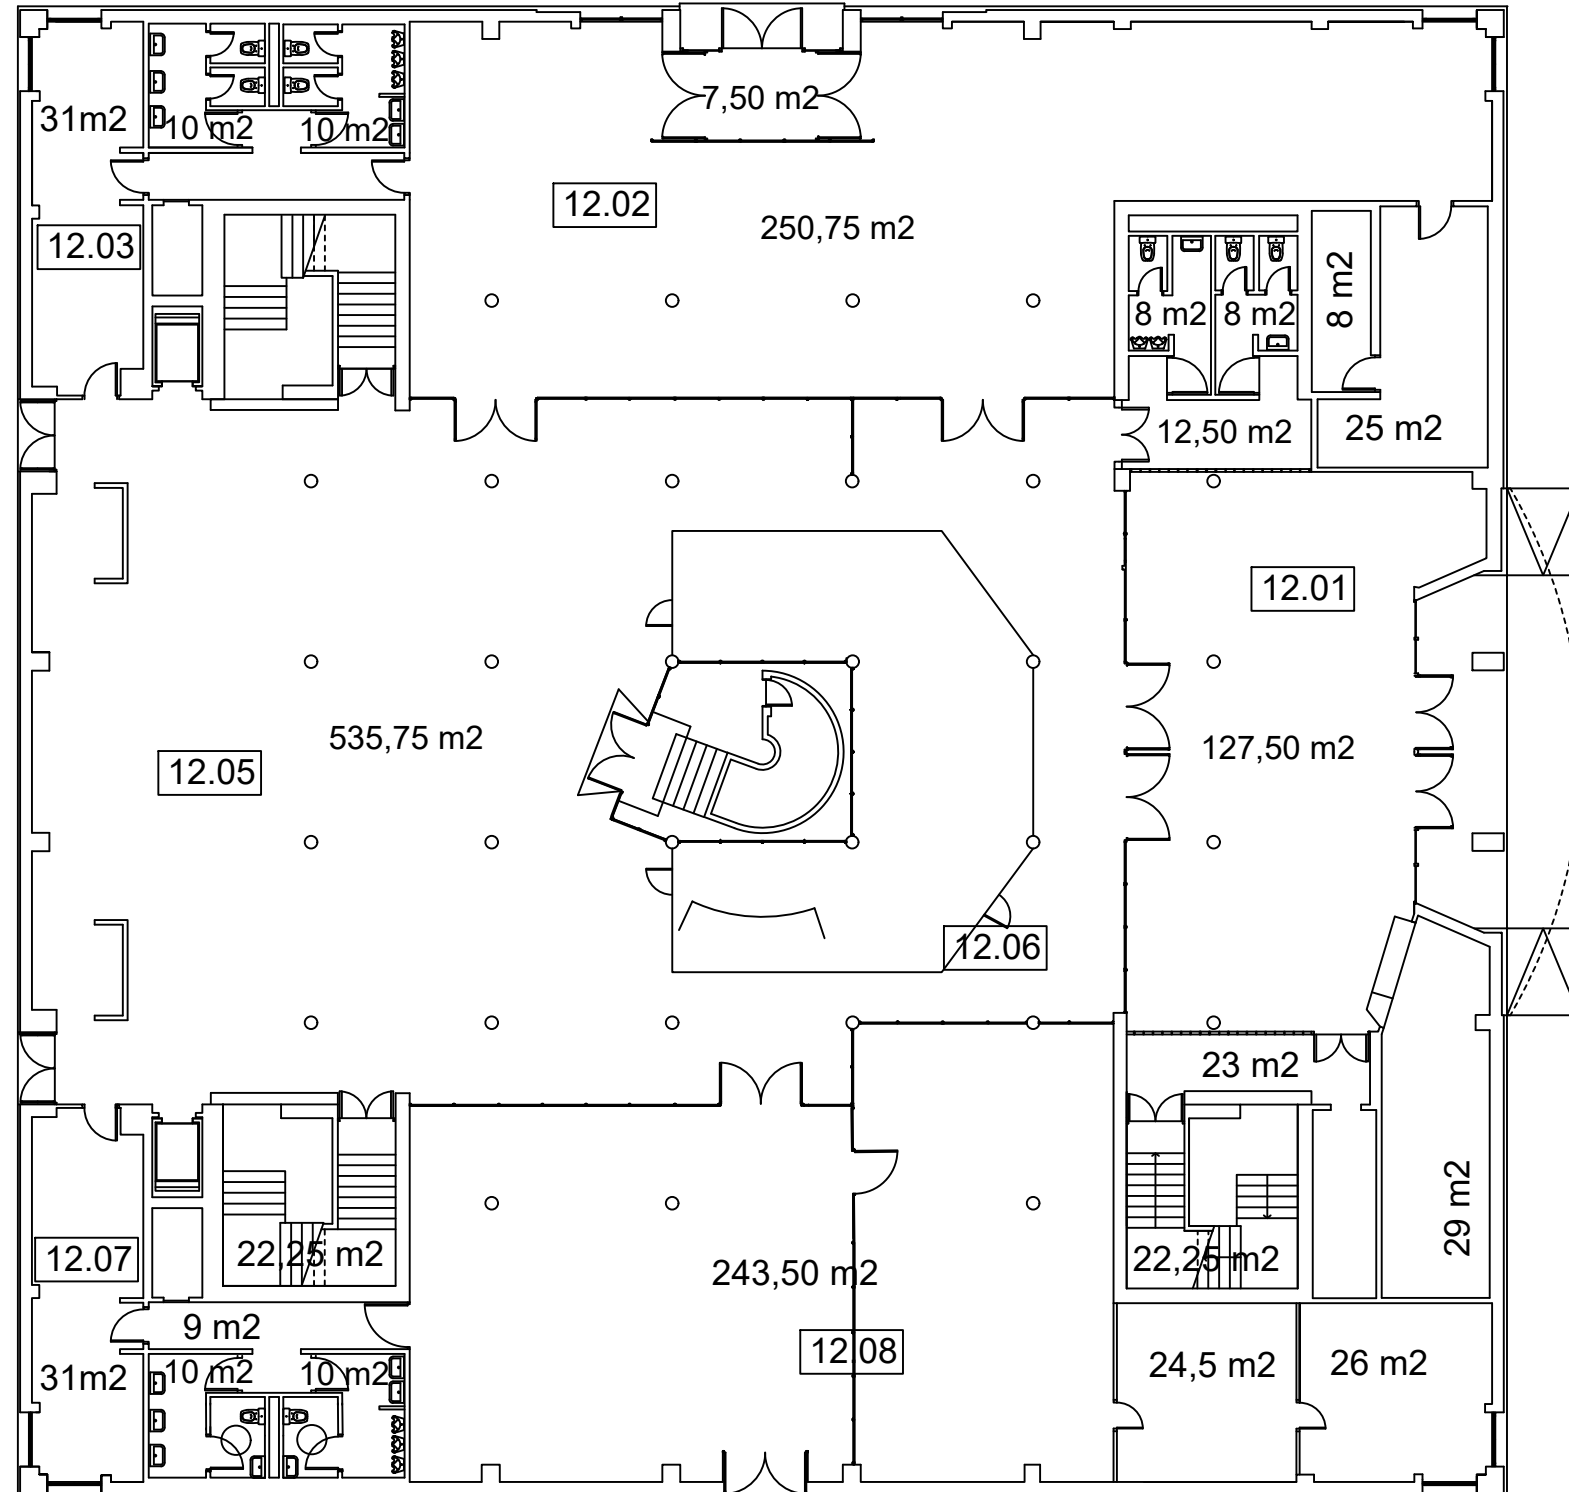


BIBLIOTECA

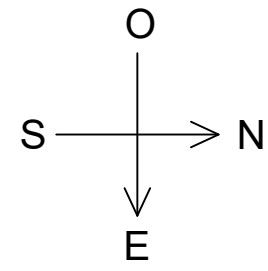

Superficie útil ocupada	1237,5 m ²
Superficie útil común	280 m ²
Superficie total construida	1688 m ²

Última actualización: mayo 2021

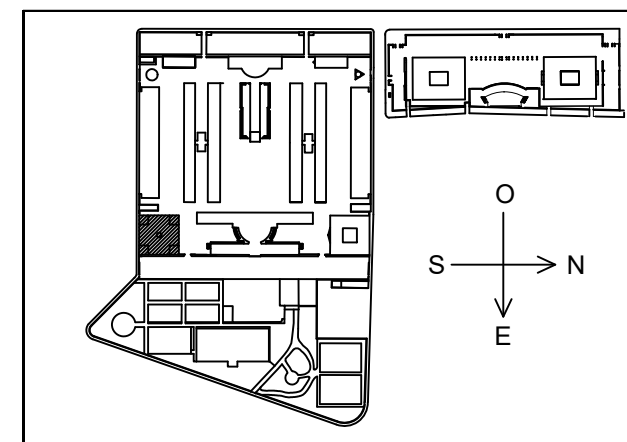

EDIFICIO 12 PLANTA BAJA