



# EDIFICIO 17 PLANTA BAJA

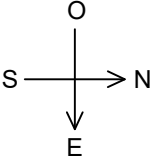

Del 17.0.14 al 17.0.24 5m2

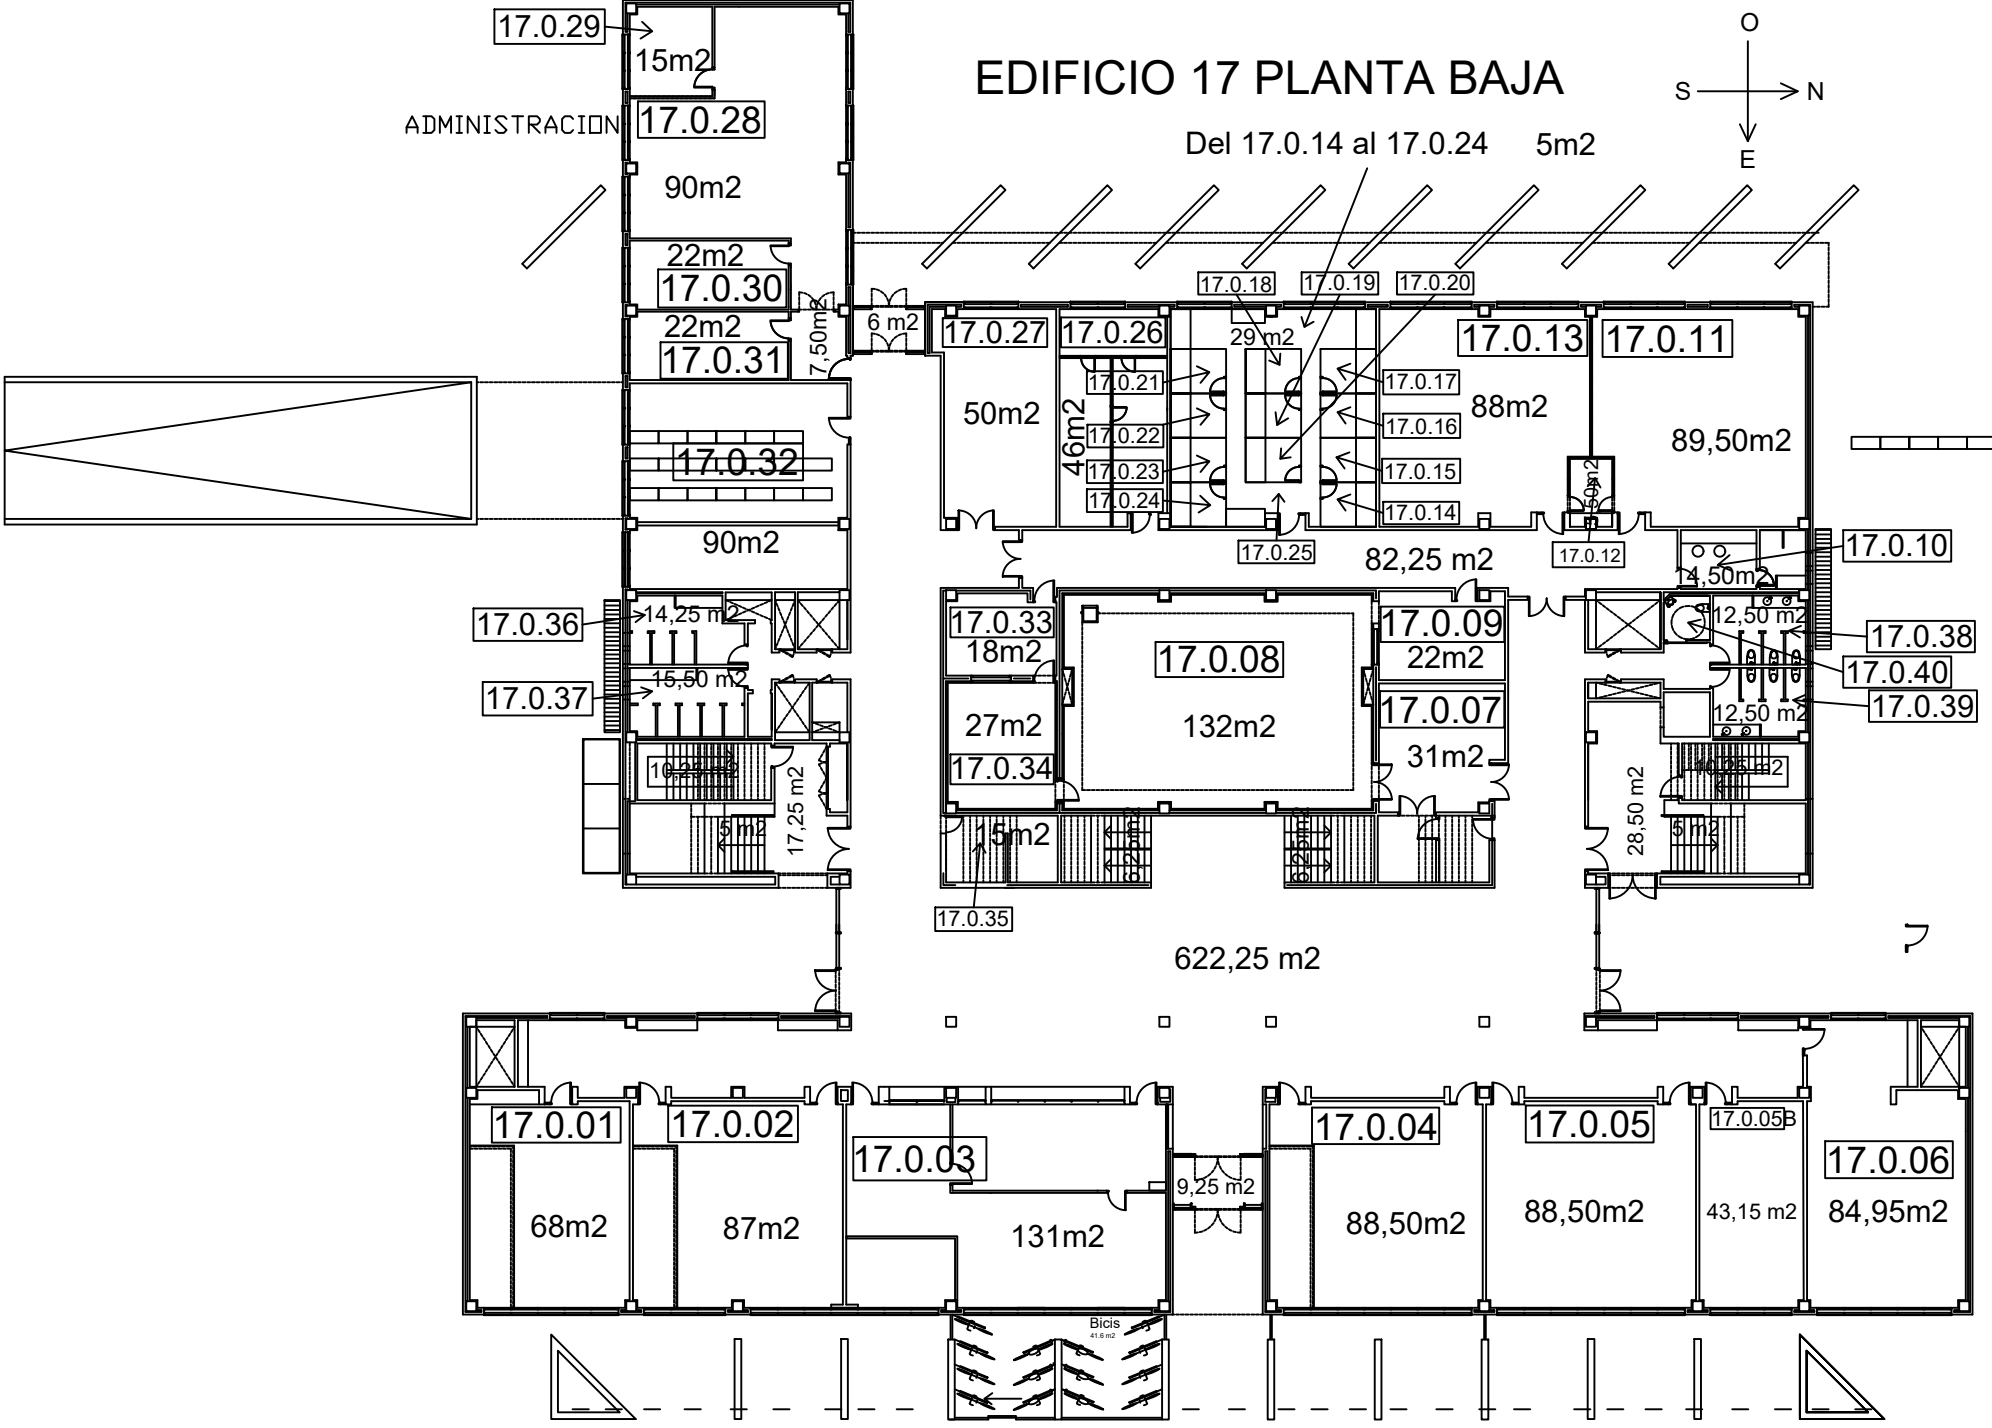

Superficie útil ocupada	1406 m2
Superficie útil común	878 m2
Superficie total construida	2665 m2

Última actualización: mayo2021