


# EDIFICIO 2: "SERVICIOS"

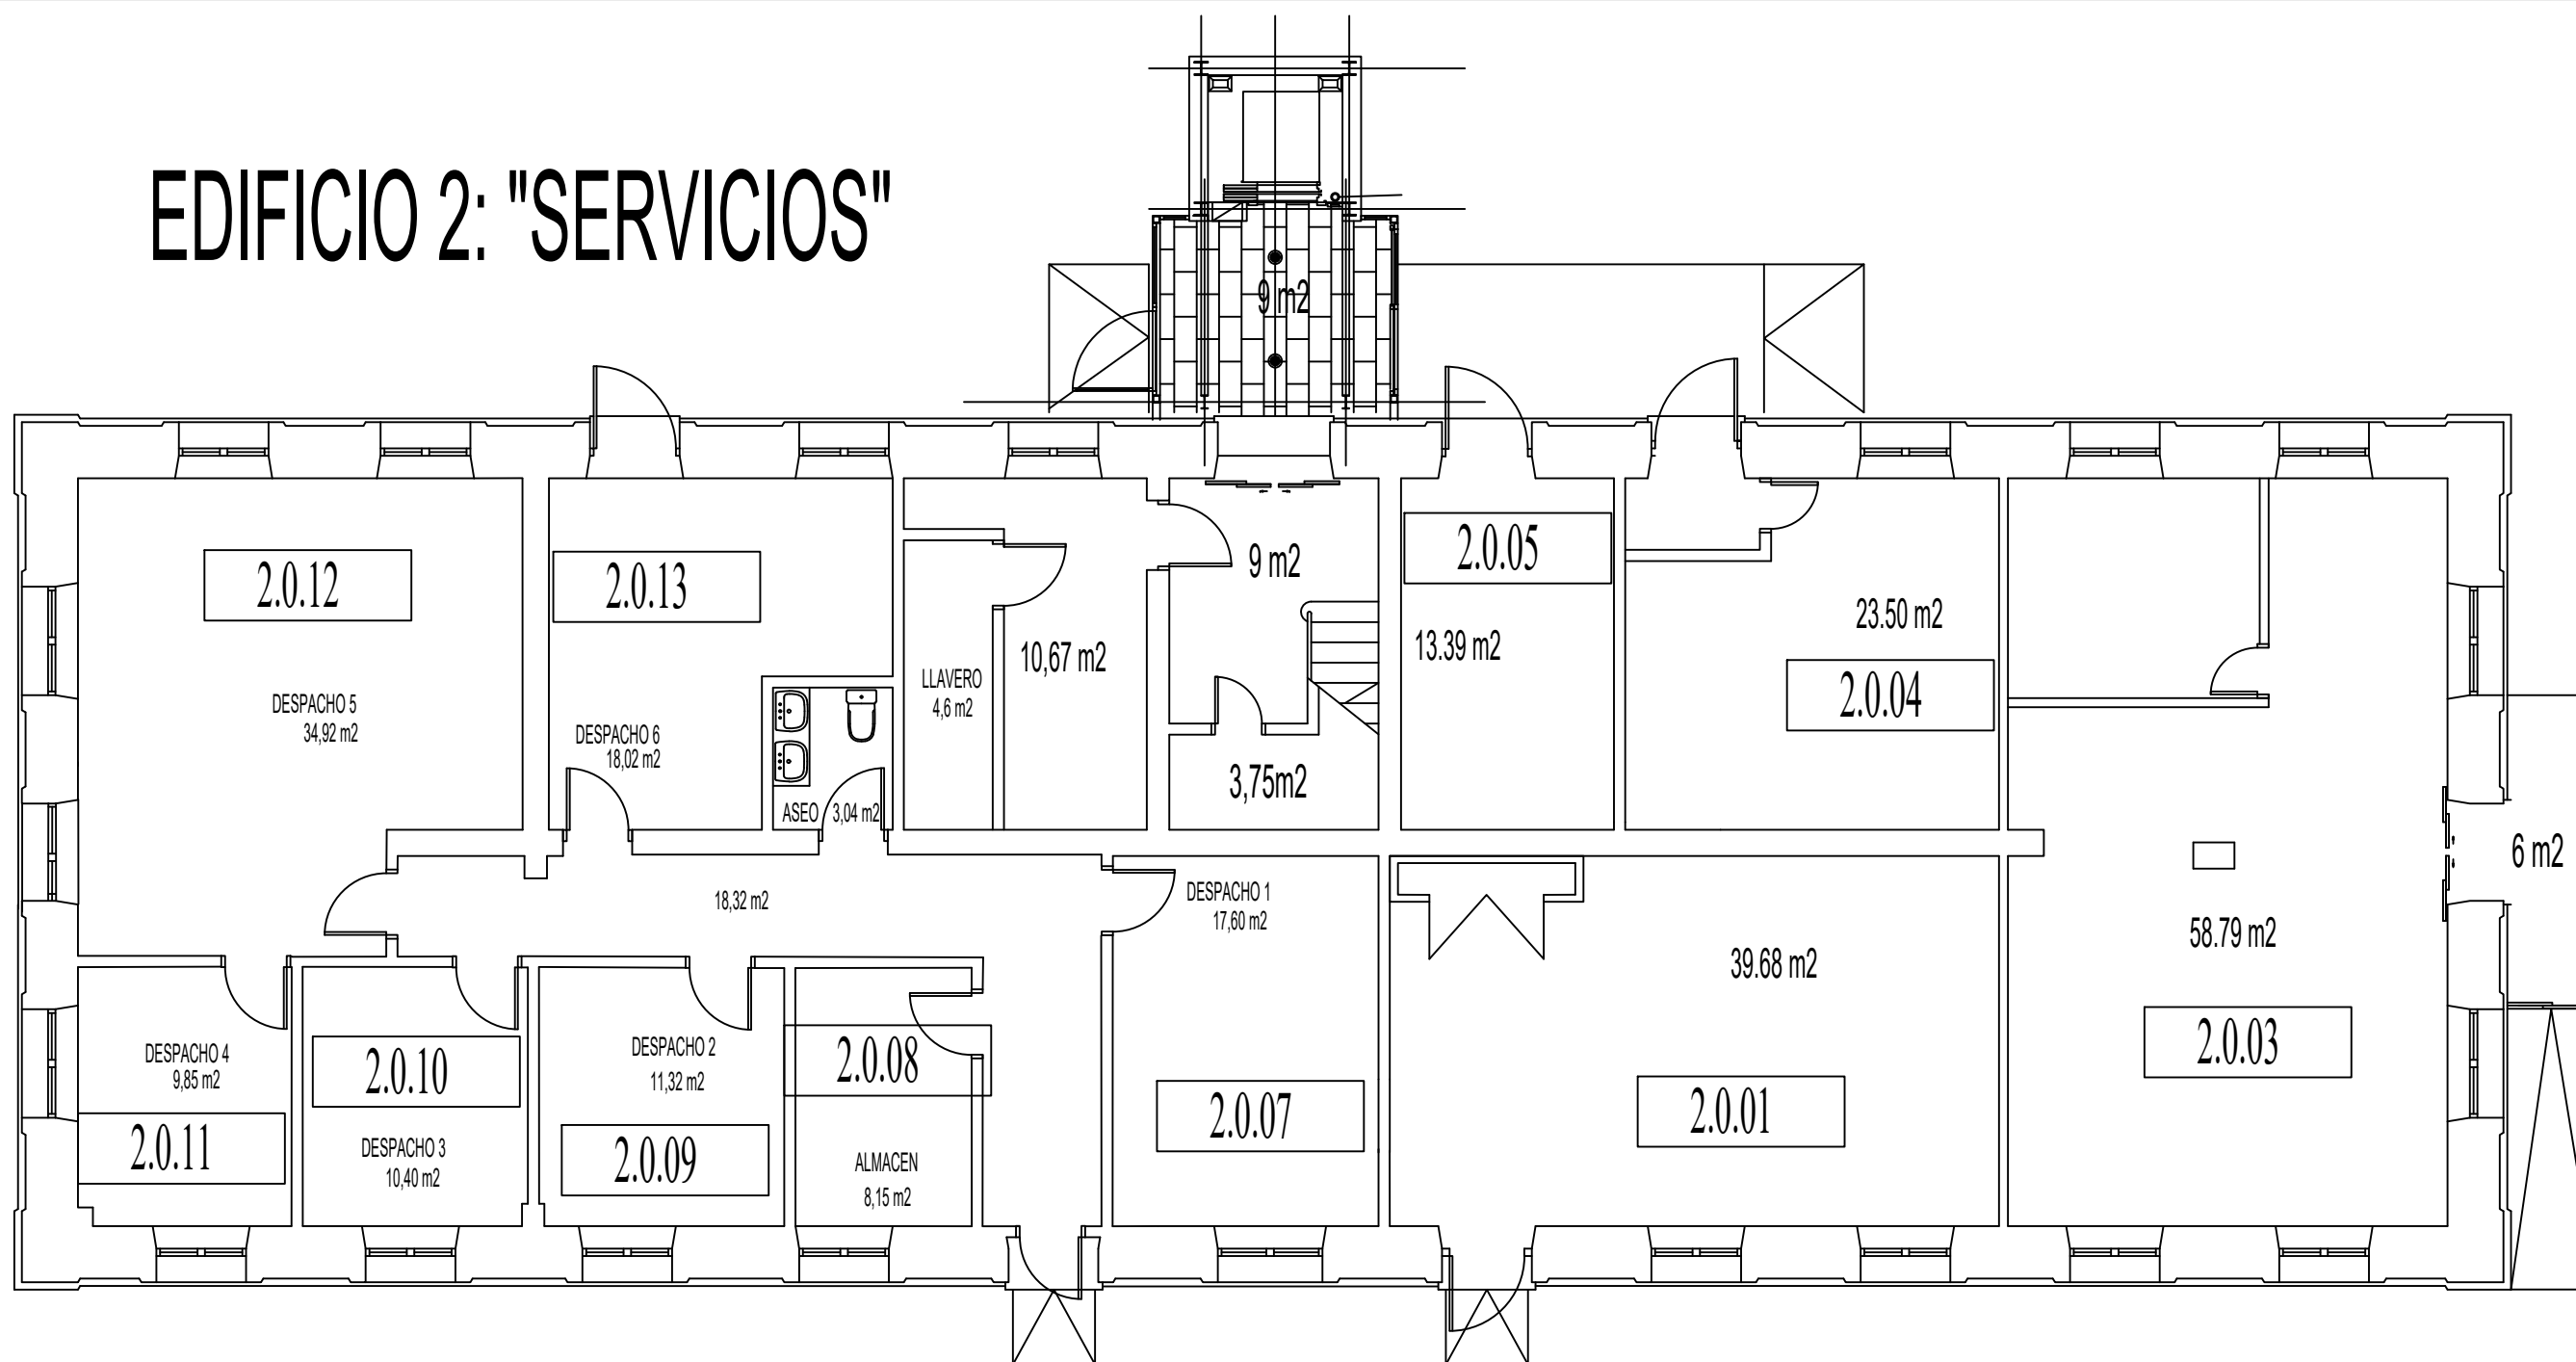

## Edificio 02 -- Planta baja

Superficie útil ocupada	256,27 m <sup>2</sup>
Superficie útil común	46,84 m <sup>2</sup>
Superficie total construida	403,25 m <sup>2</sup>

Última actualización: mayo2021