


TORREON N-E

TORREON S-E

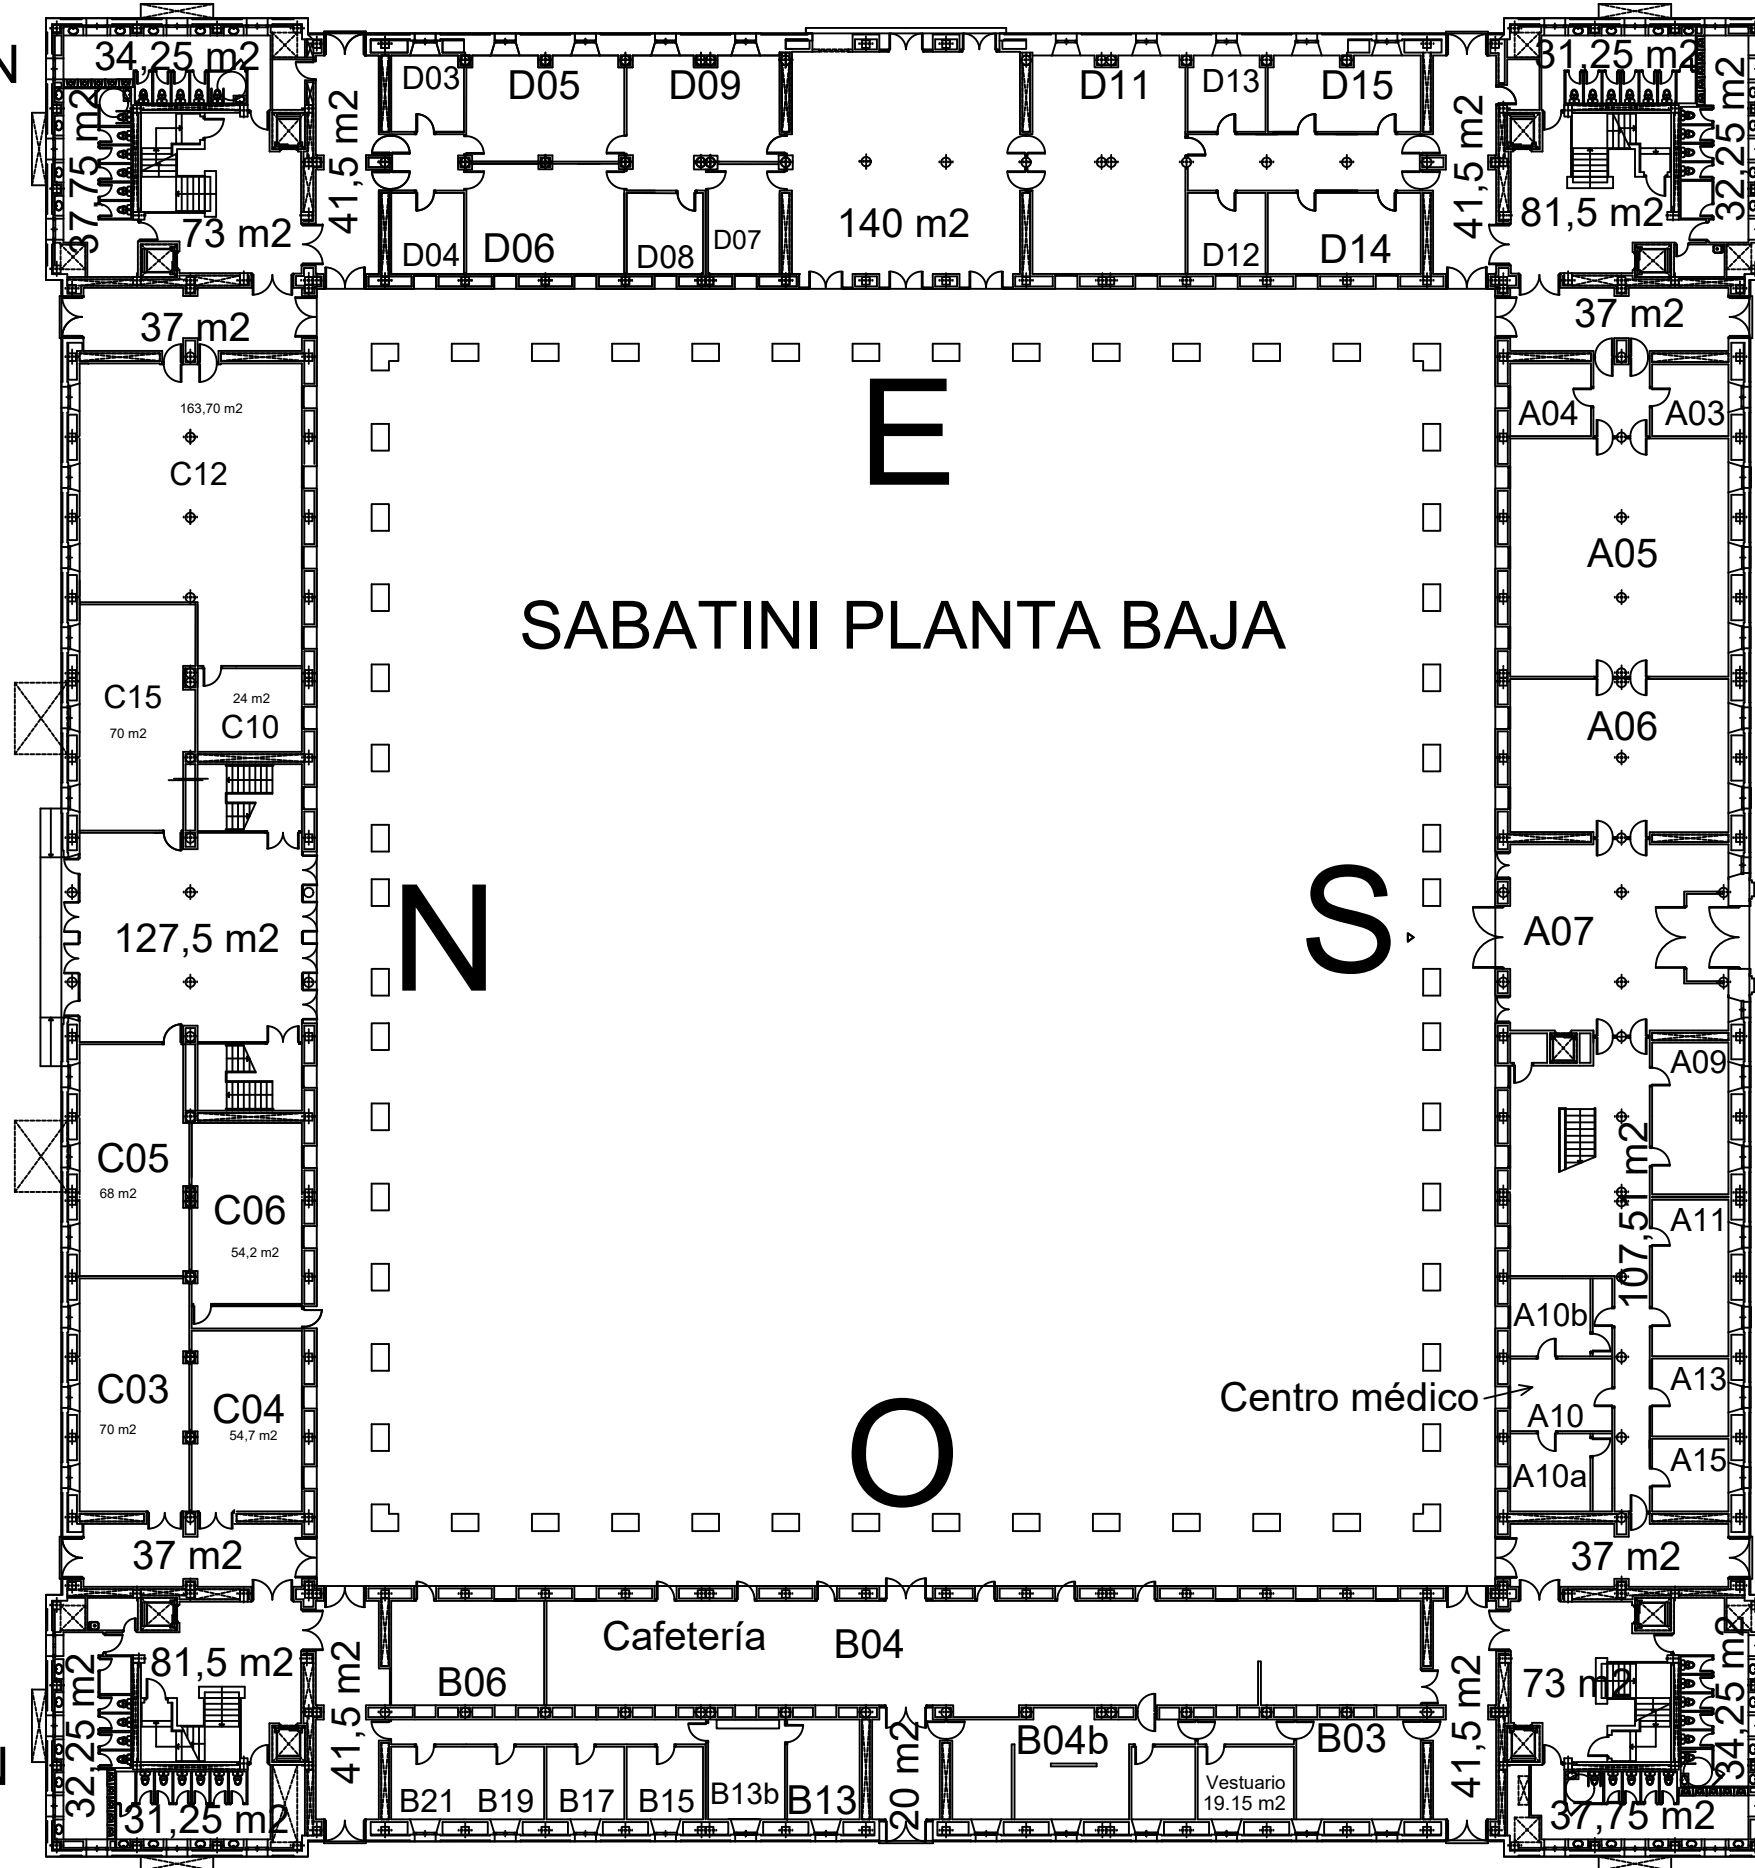

SABATINI PLANTA BAJA

Superficie total construida	4270,5 m ²
Superficie útil común	1675 m ²
Superficie útil ocupada	1861.85 m ²

Última actualización: abril 2021

Señalización	Superficie	Señalización	Superficie
2.0.A.03	15 m ²	2.0.C.05	17 m ²
2.0.A.04	16.25 m ²	2.0.C.06	16 m ²
2.0.A.05	142.75 m ²	2.0.C.07	17.25 m ²
2.0.A.06	91.75 m ²	2.0.C.09	16.75 m ²
2.0.A.07	100.75 m ²	2.0.C.11bis	24 m ²
2.0.A.09	31.75 m ²	2.0.C.11	16.75 m ²
2.0.A.10	21.75 m ²	2.0.C.12	163.70 m ²
2.0.A.10a	20.25 m ²	2.0.C.13	15.75 m ²
2.0.A.10b	21.75 m ²	2.0.C.15	70.00 m ²
2.0.A.11	32.75 m ²	2.0.C.17	22 m ²
2.0.A.13	16.25 m ²	2.0.D.03	15 m ²
2.0.A.15	15.25 m ²	2.0.D.04	16.25 m ²
2.0.B.03	61 m ²	2.0.D.05	44.72 m ²
2.0.B.04	252.50 m ²	2.0.D.06	47.30 m ²
2.0.B.04b	70 m ²	2.0.D.07	15.98 m ²
2.0.B.06	43.75 m ²	2.0.D.08	16.82 m ²
2.0.B.13	41.50 m ²	2.0.D.09	55.75 m ²
2.0.B.13b	21 m ²	2.0.D.10	34 m ²
2.0.B.15	15.25 m ²	2.0.D.11	91.00 m ²
2.0.B.17	15.75 m ²	2.0.D.12	17.25 m ²
2.0.B.19-21	30 m ²	2.0.D.13	16 m ²
2.0.C.03	30.50 m ²	2.0.D.14	34 m ²
2.3.C.03a	52 m ²	2.0.D.15	31.50 m ²
2.0.C.04	18 m ²		

TORREON N-O

TORREON S-O