


BIBLIOTECA REY PASTOR PLANTA BAJA

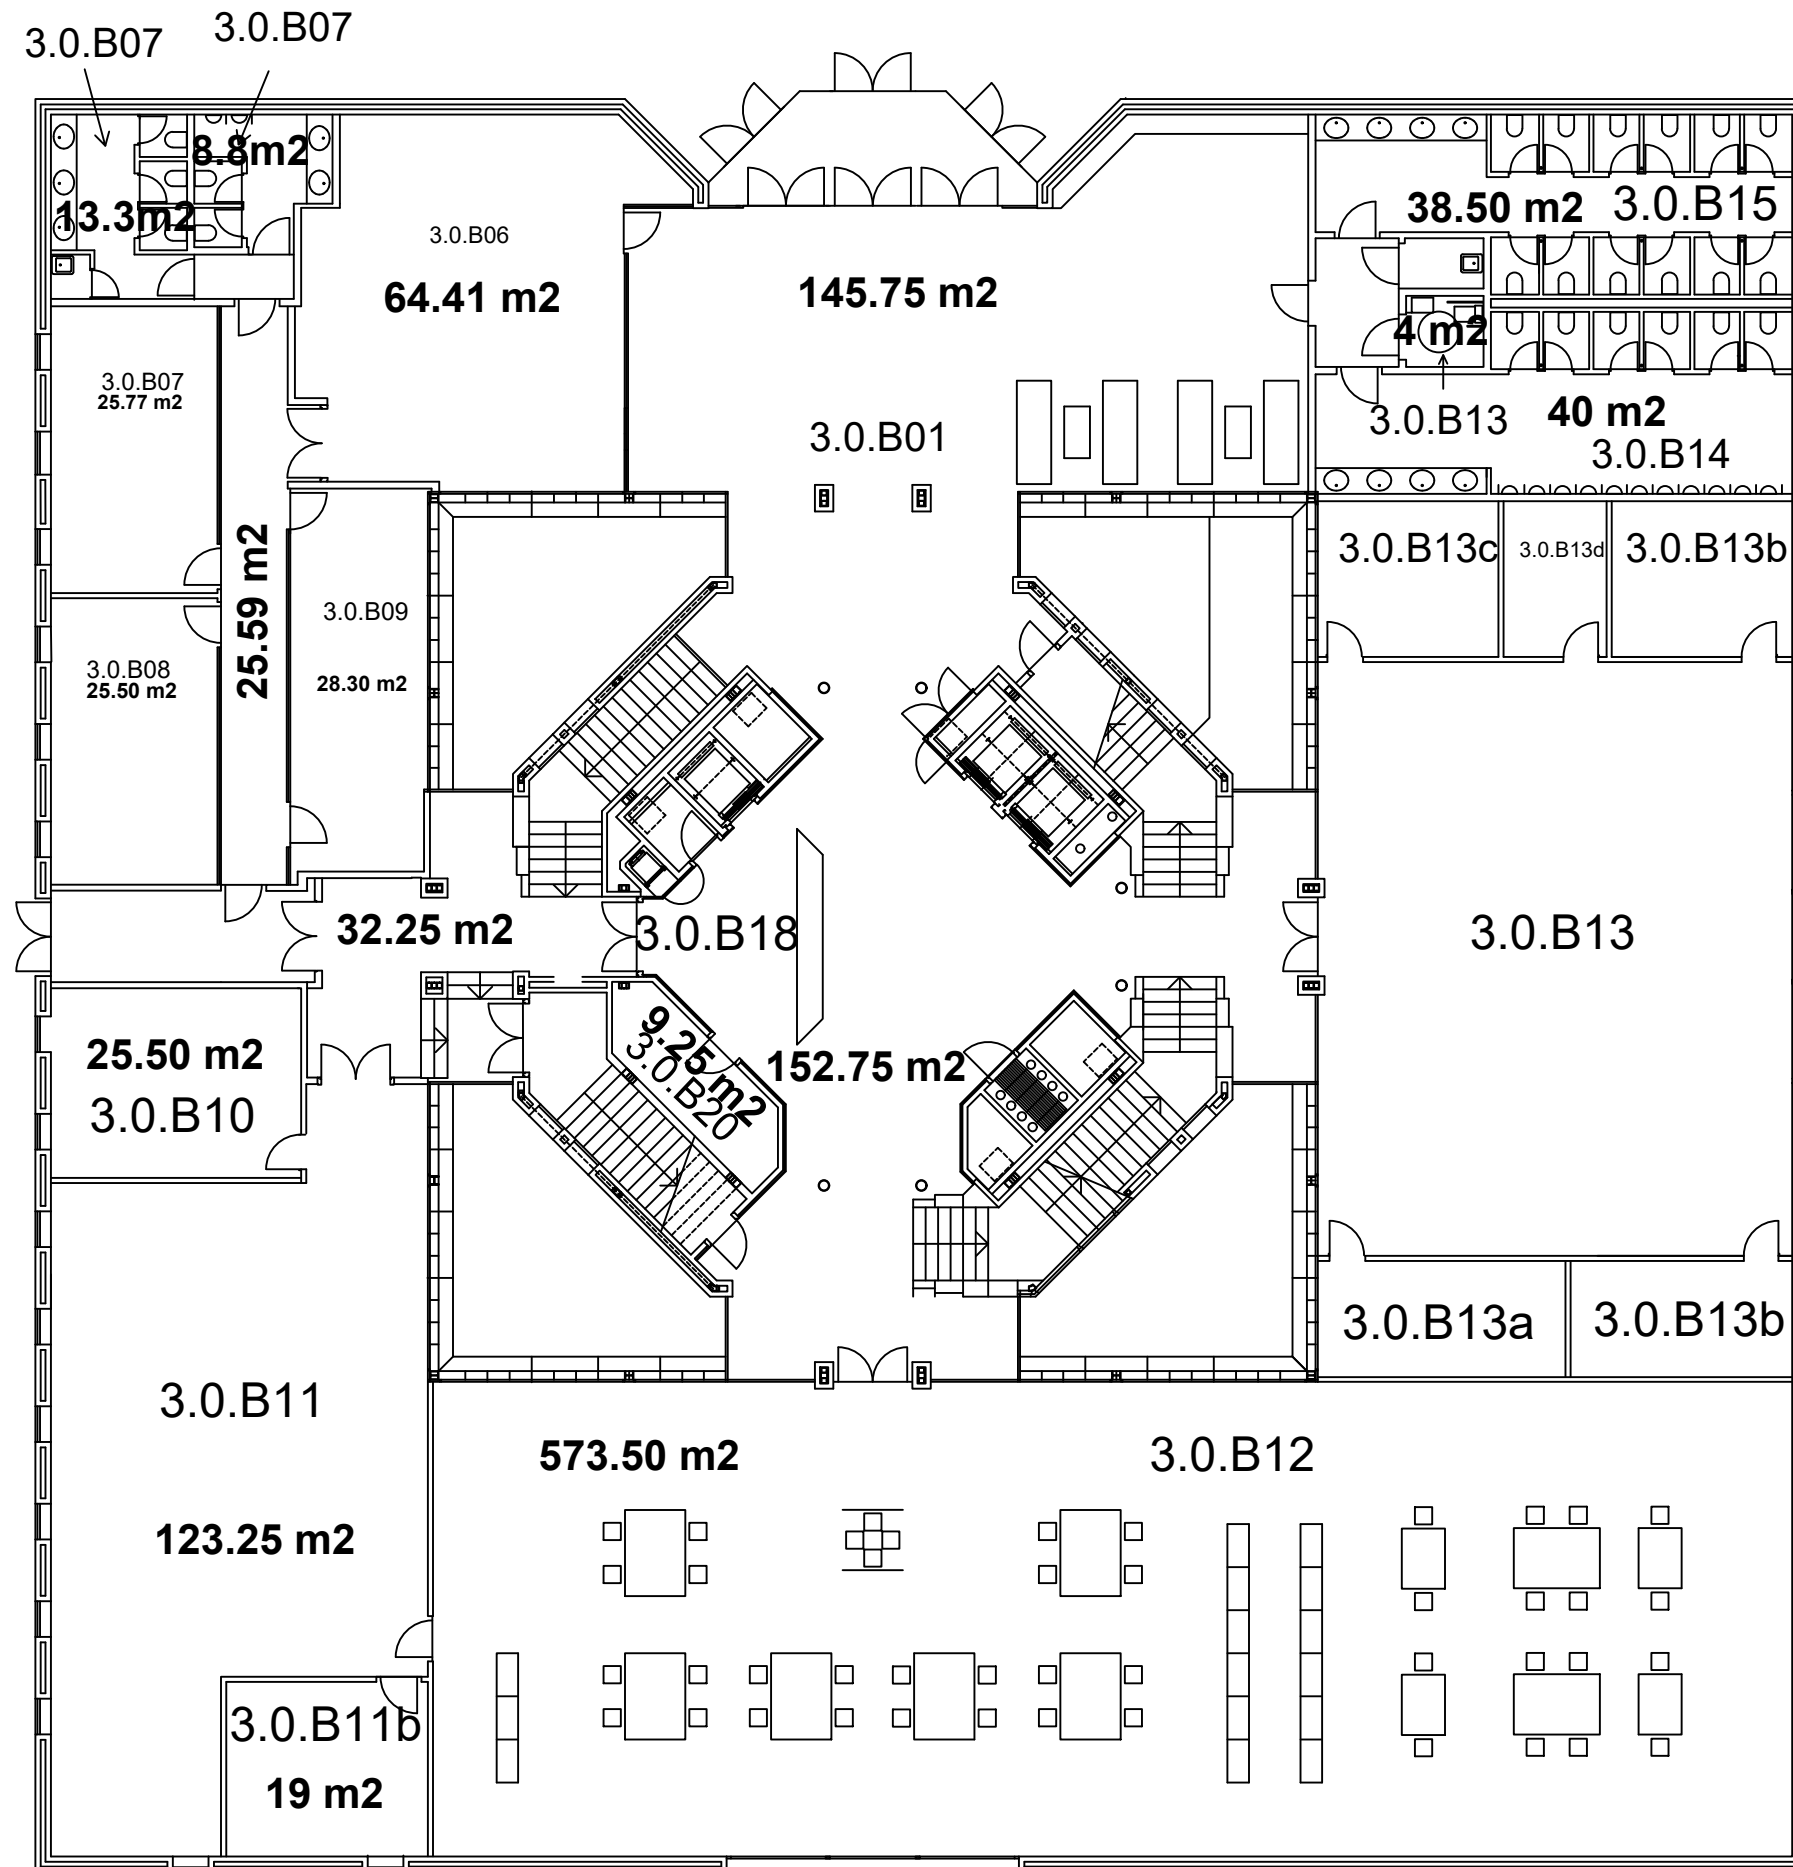

Superficie total construida	1507 m ²
Superficie útil ocupada	892,5 m ²
Superficie útil común	502 m ²

Última actualización: ABRIL 2021