


# PLANTA BAJA

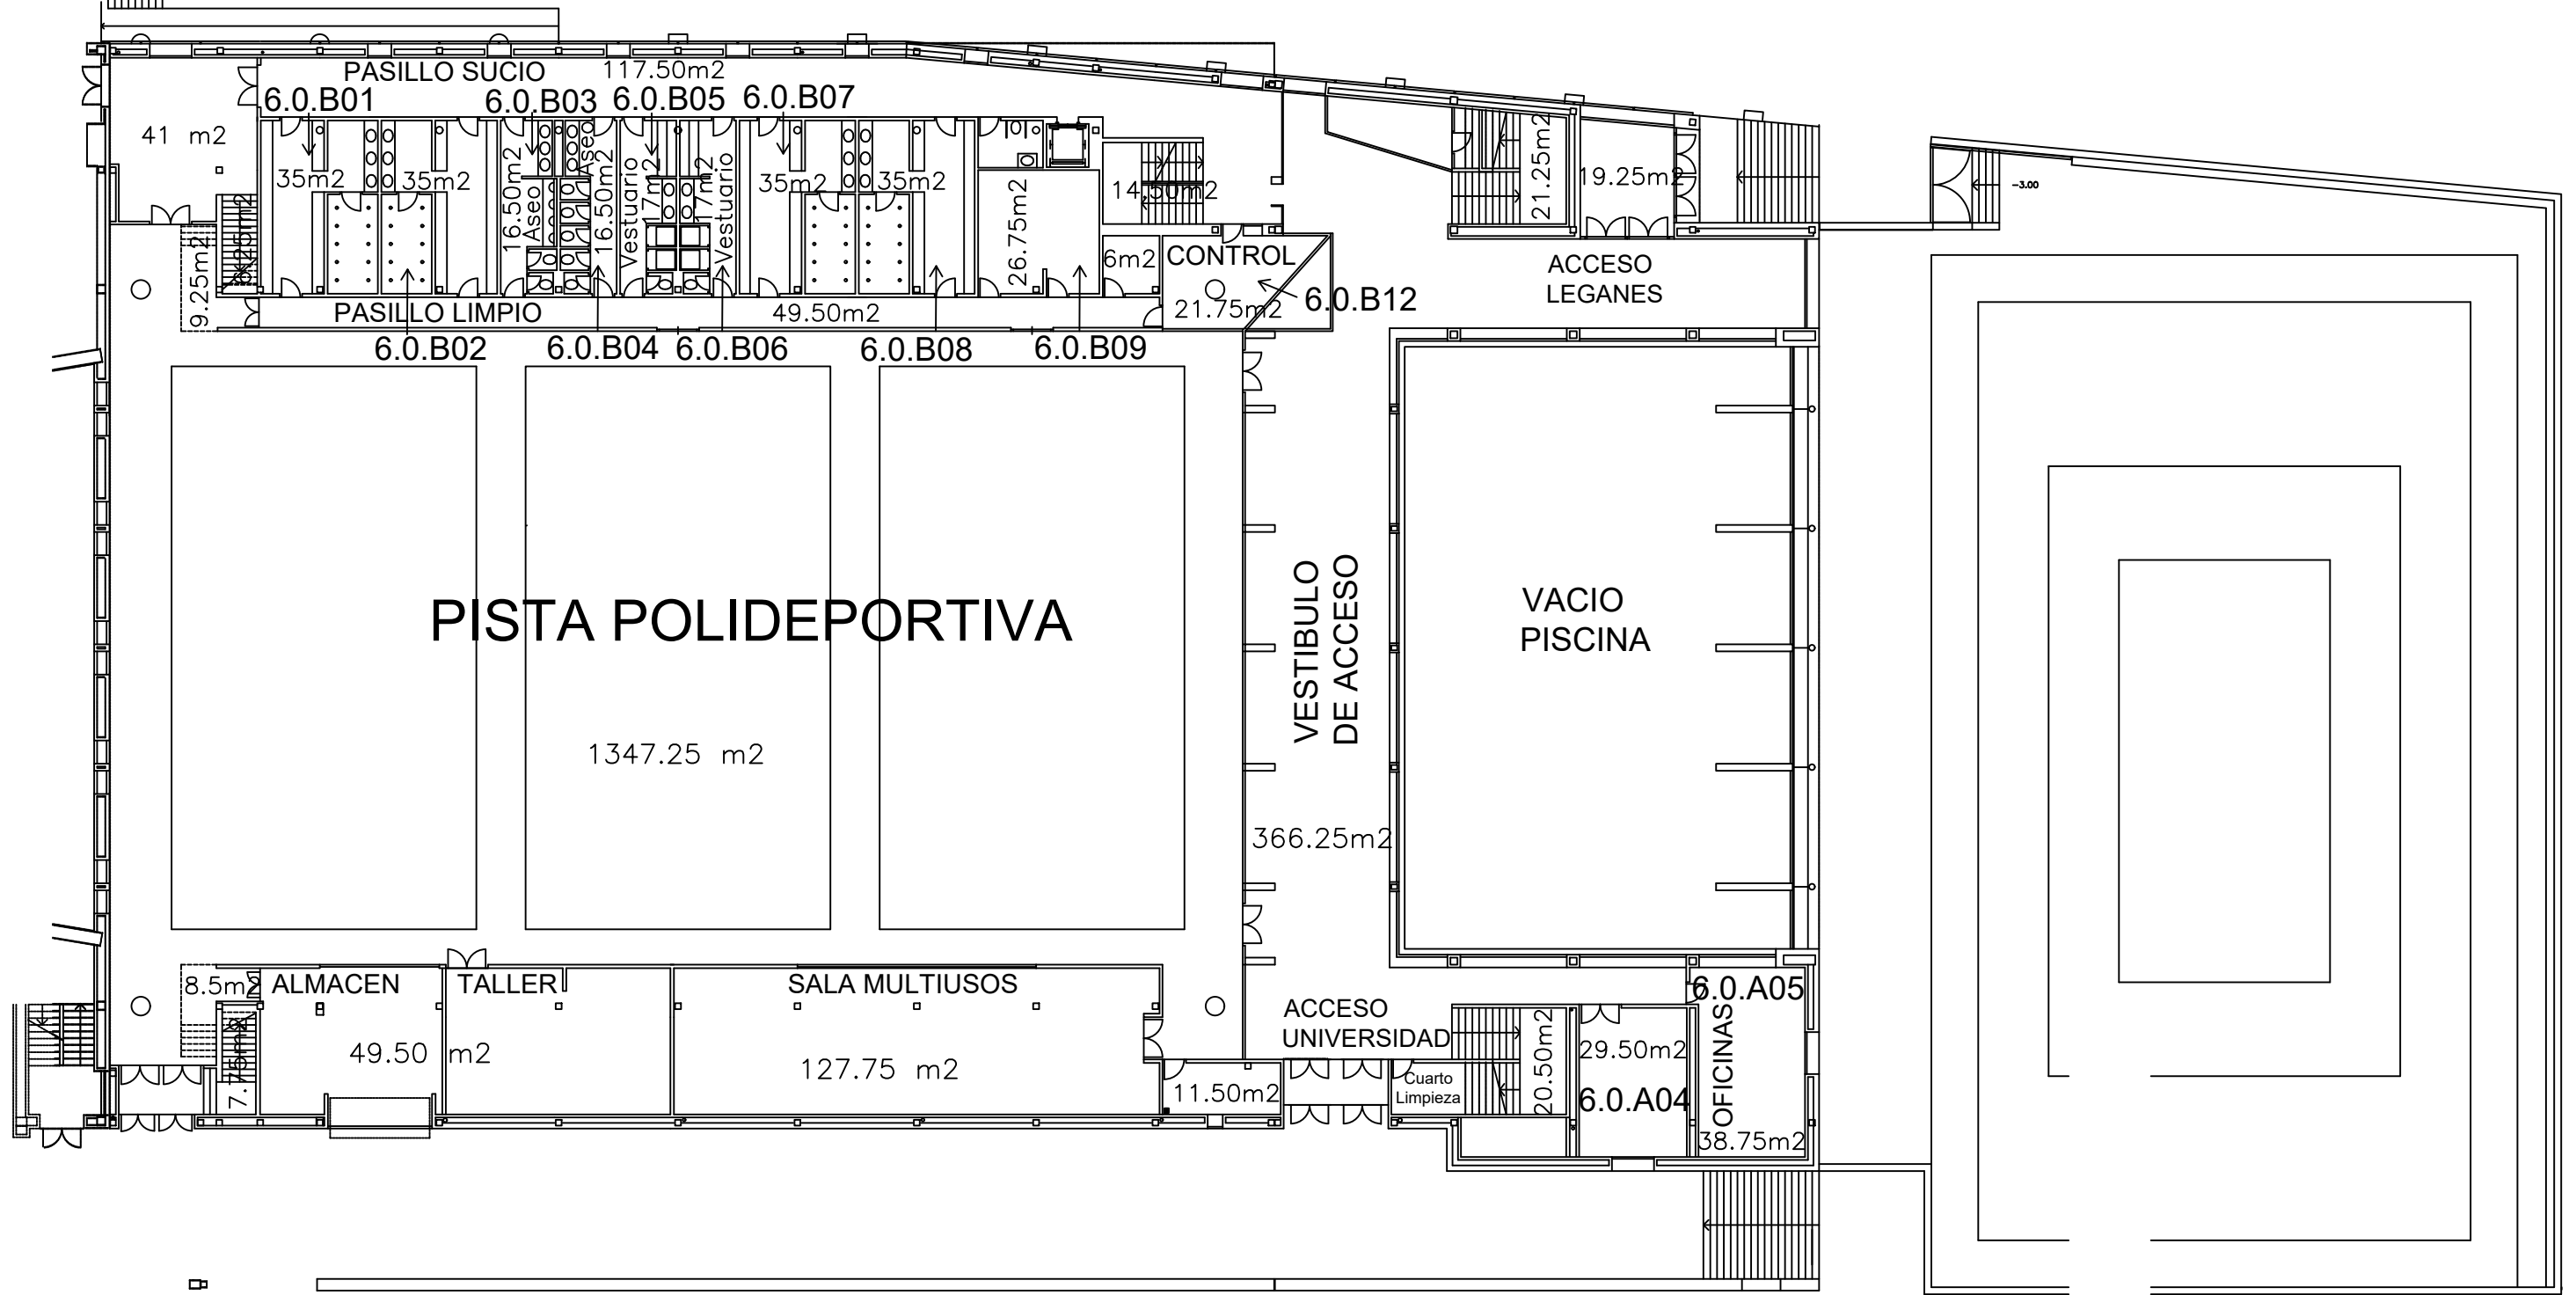

## POLIDEPORTIVO ALFREDO DI STEFANO

Superficie total construida	2884 m <sup>2</sup>
Superficie útil ocupada	1873.75m <sup>2</sup>
Superficie útil común	539.75m <sup>2</sup>

Última Actualización: abril 2021