


# PLANTA PRIMERA superior

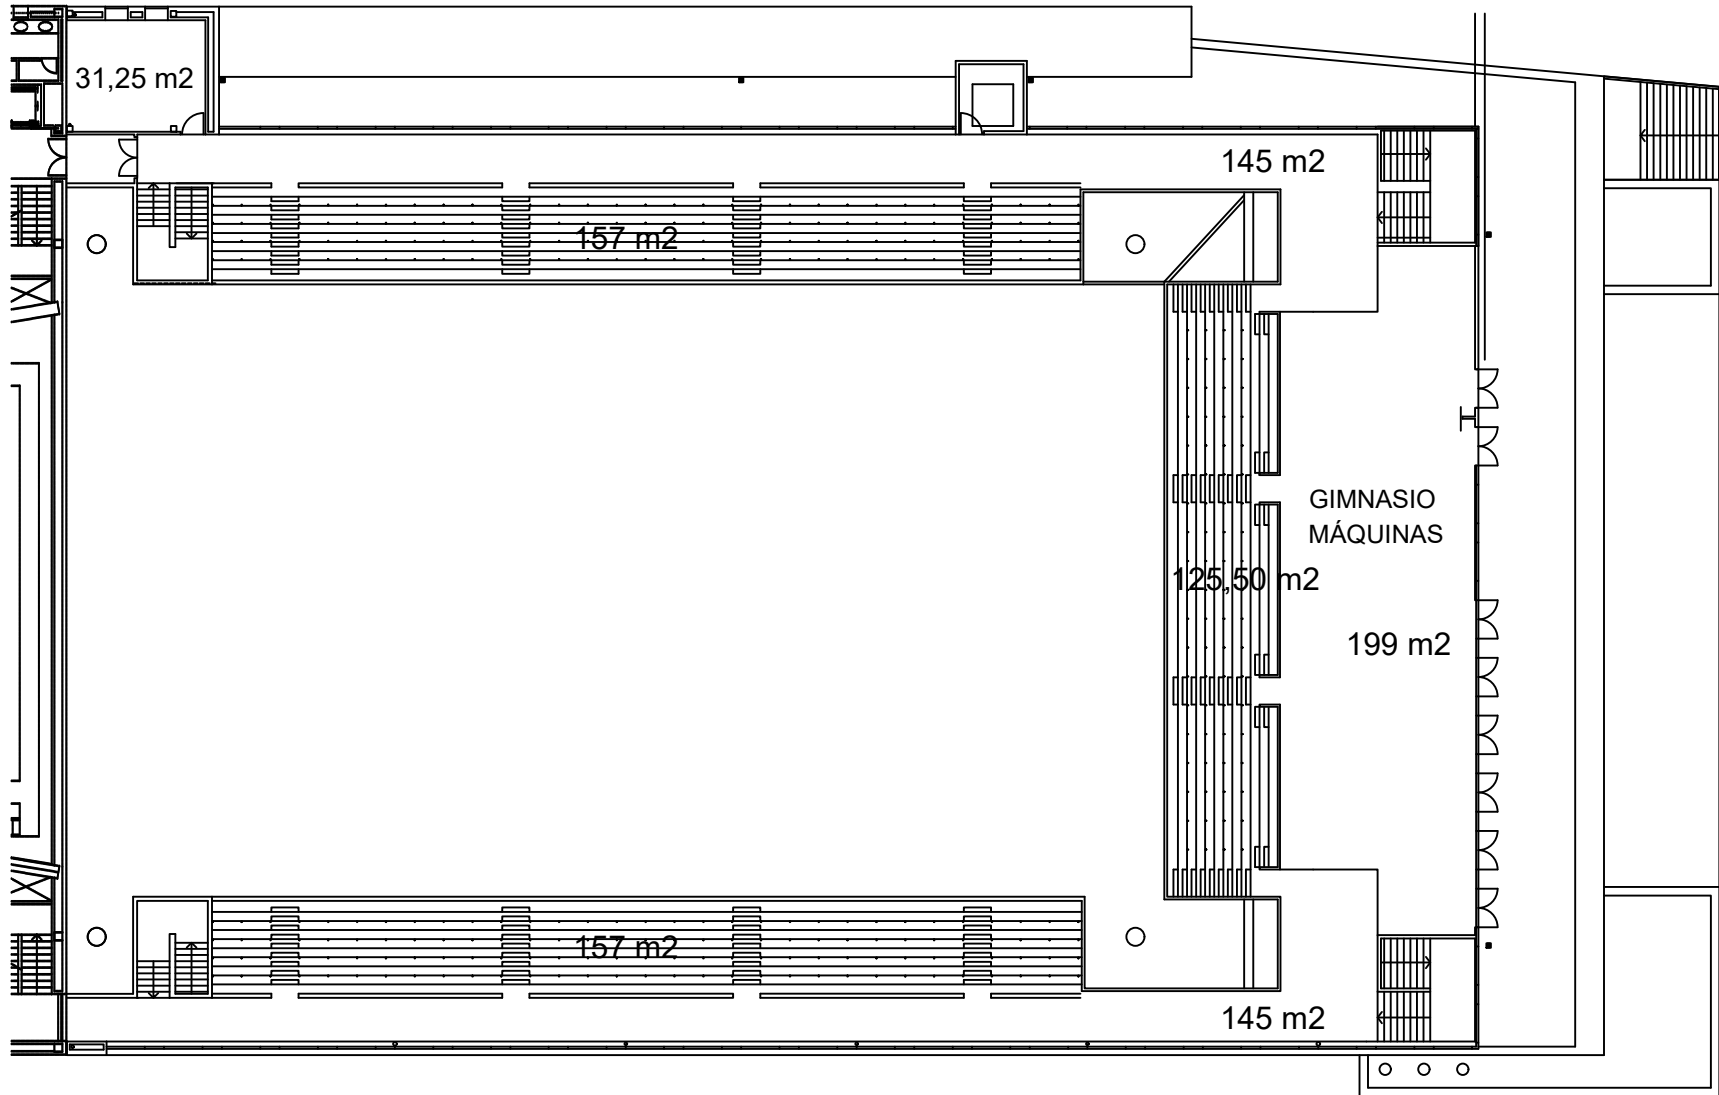

POLIDEPORTIVO ALFREDO DI STEFANO

Superficie total construida 1175 m2  
Última actualización: abril 2021