


PLANTA PRIMERA inferior

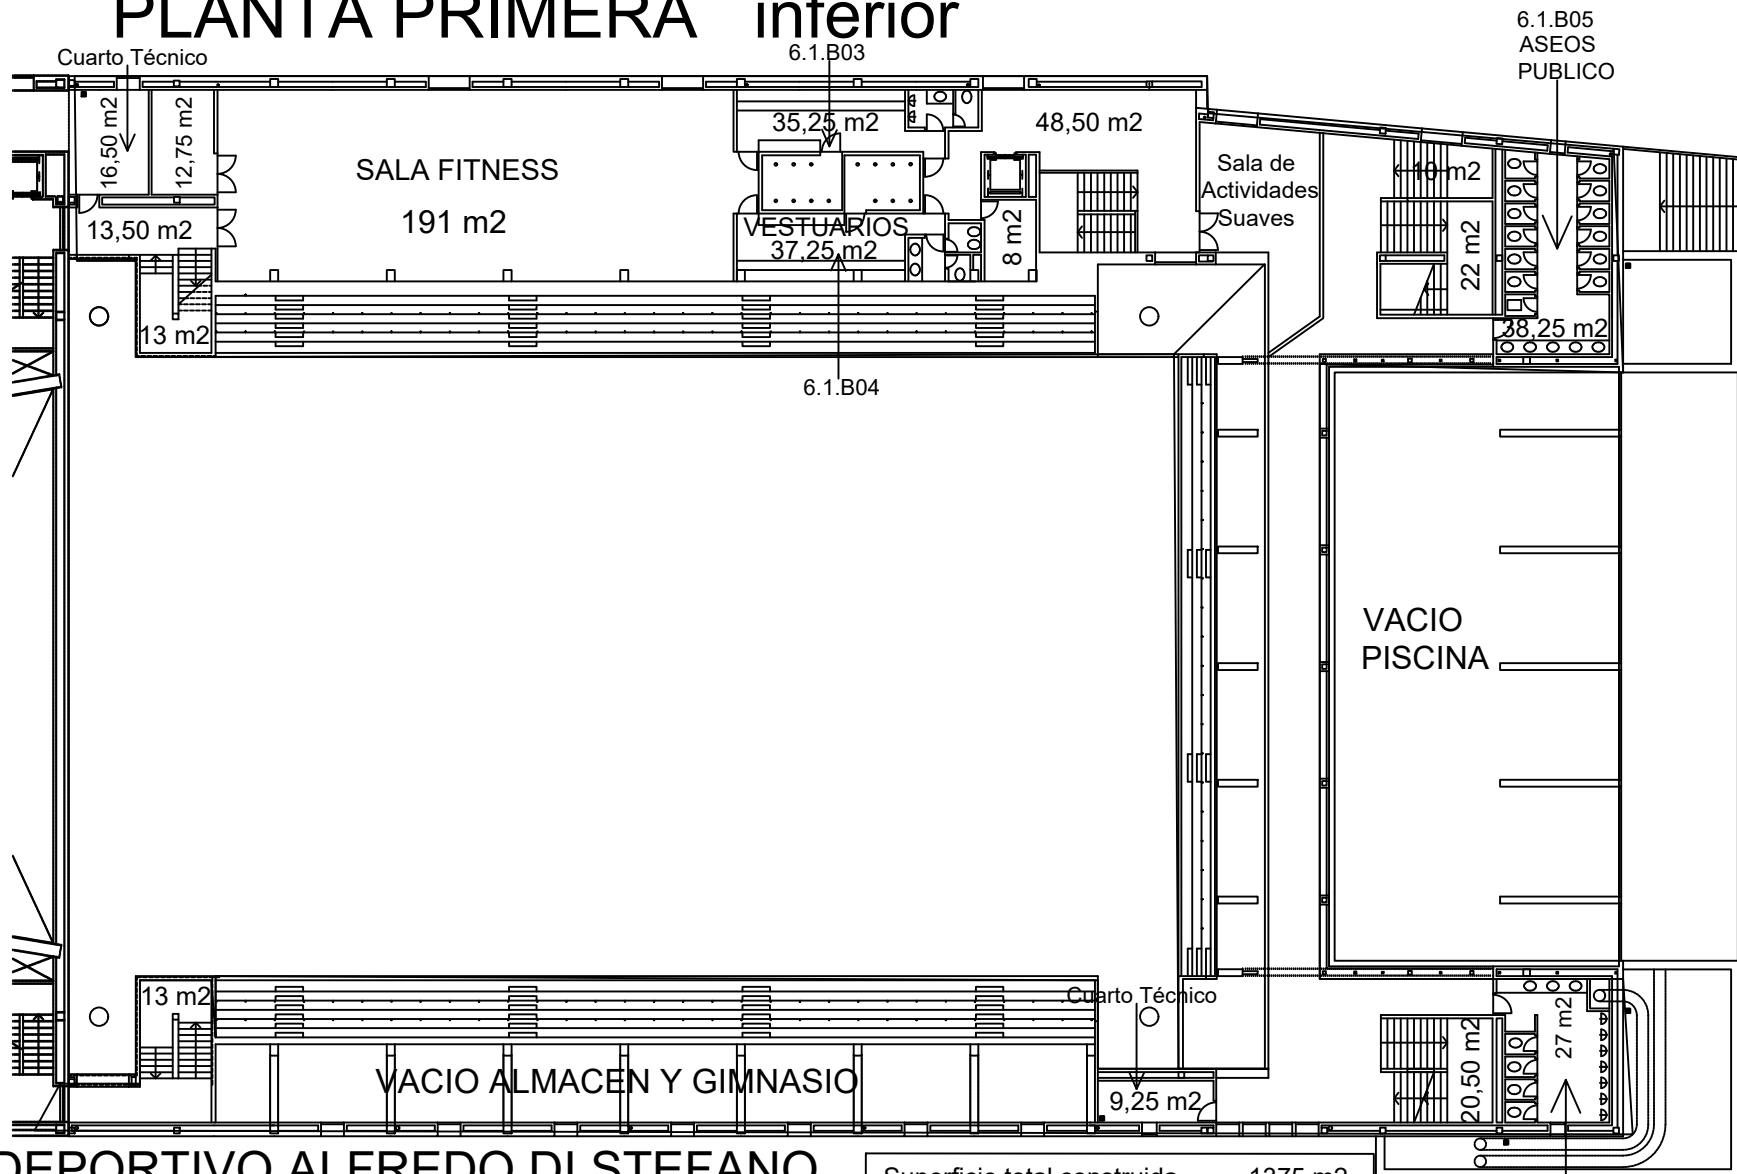

POLIDEPORTIVO ALFREDO DI STEFANO

Superficie total construida	1375 m2
Superficie útil ocupada	326 m2
Superficie útil común	1000 m2

Última actualización: abril 2021

ASEOS PUBLICO 6.1.A01