

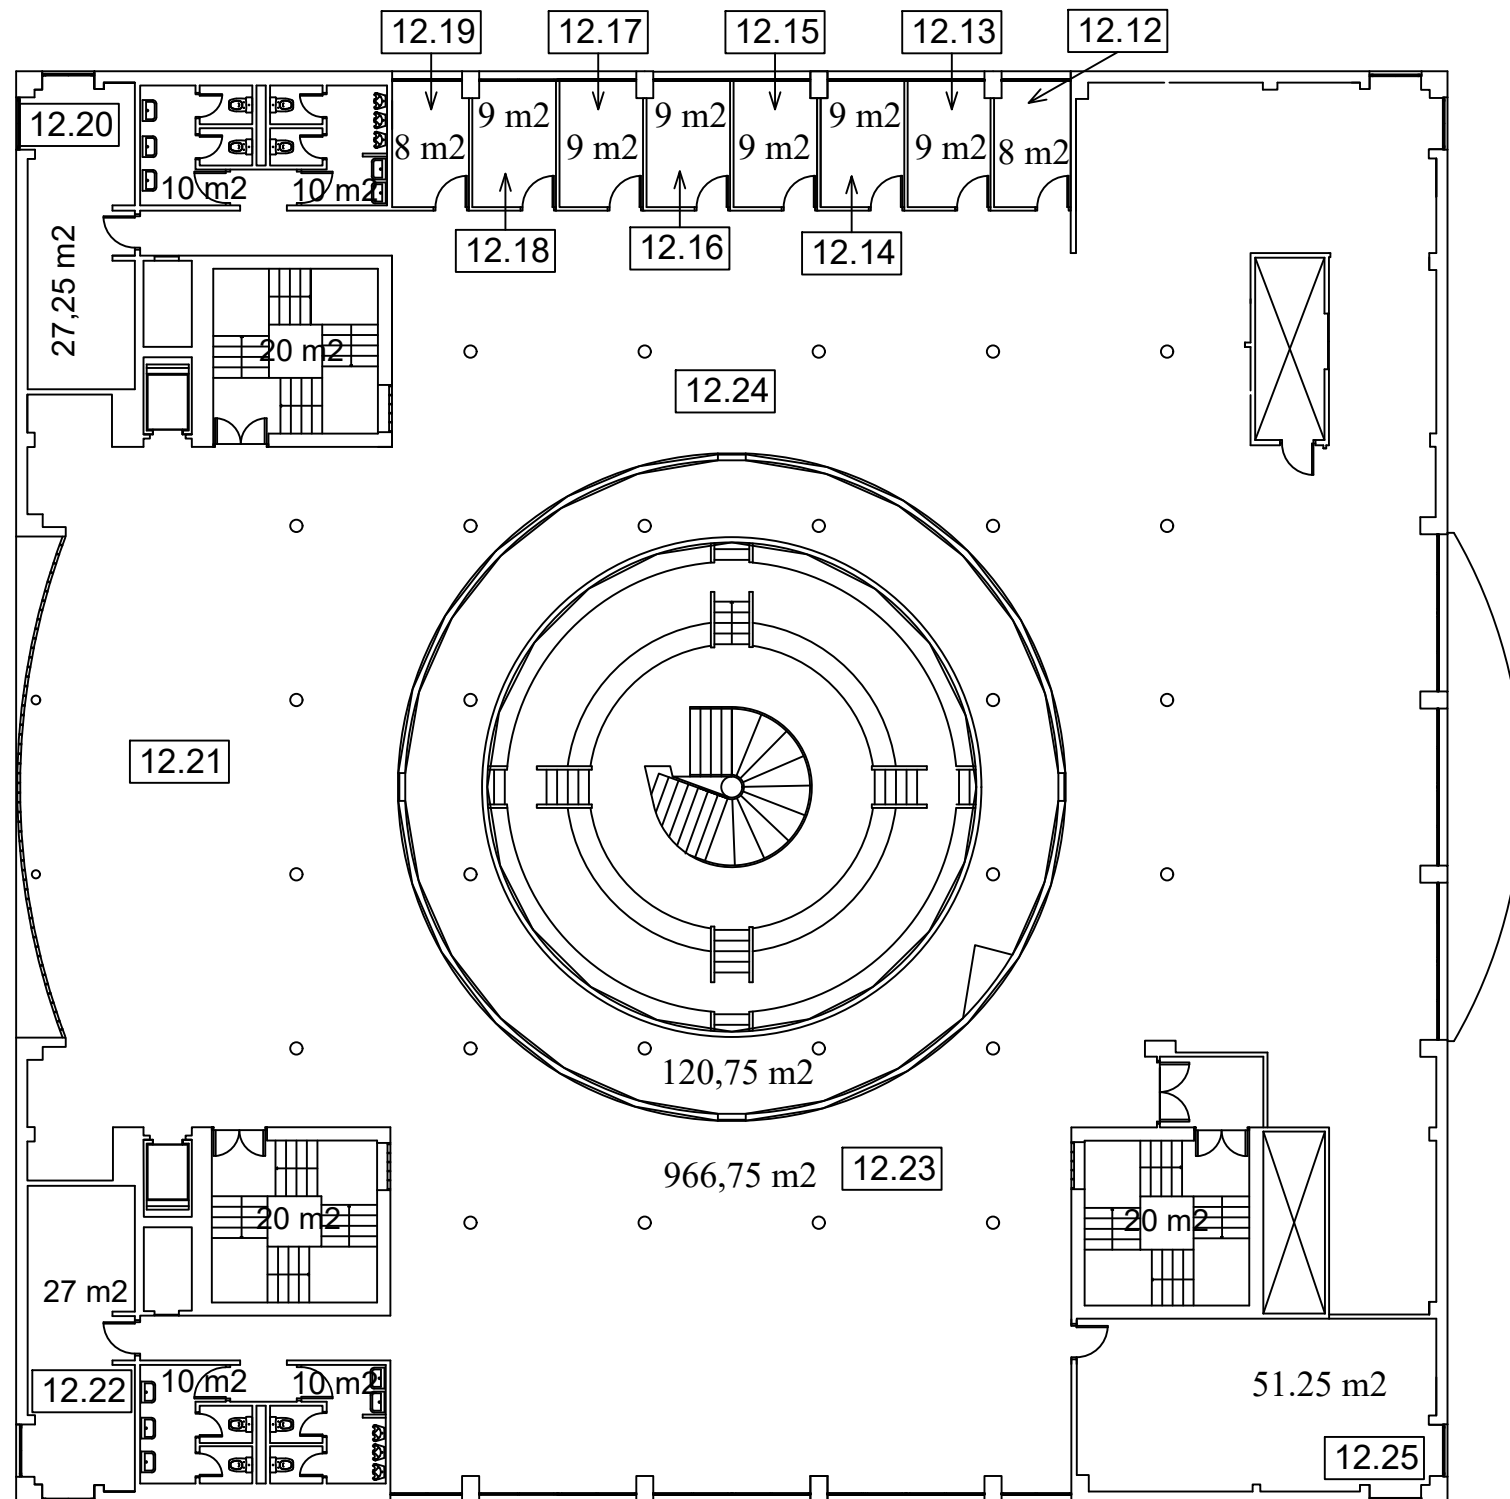


BIBLIOTECA

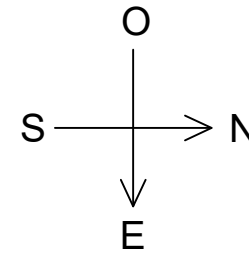

Superficie útil ocupada	1292,25 m ²
Superficie útil común	100 m ²
Superficie total construida	1430 m ²

Última actualización: mayo2021

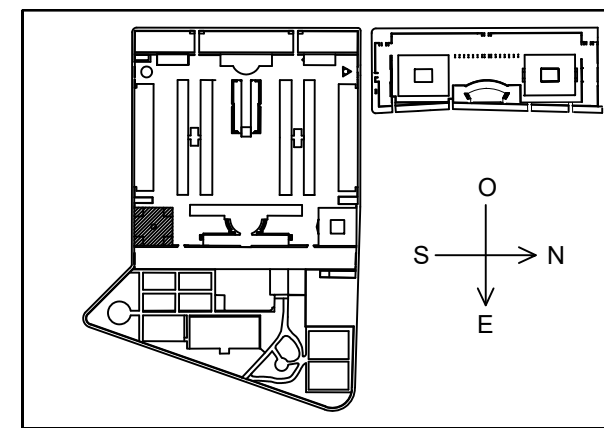

EDIFICIO 12 PLANTA PRIMERA