


EDIFICIO 2: "SERVICIOS"

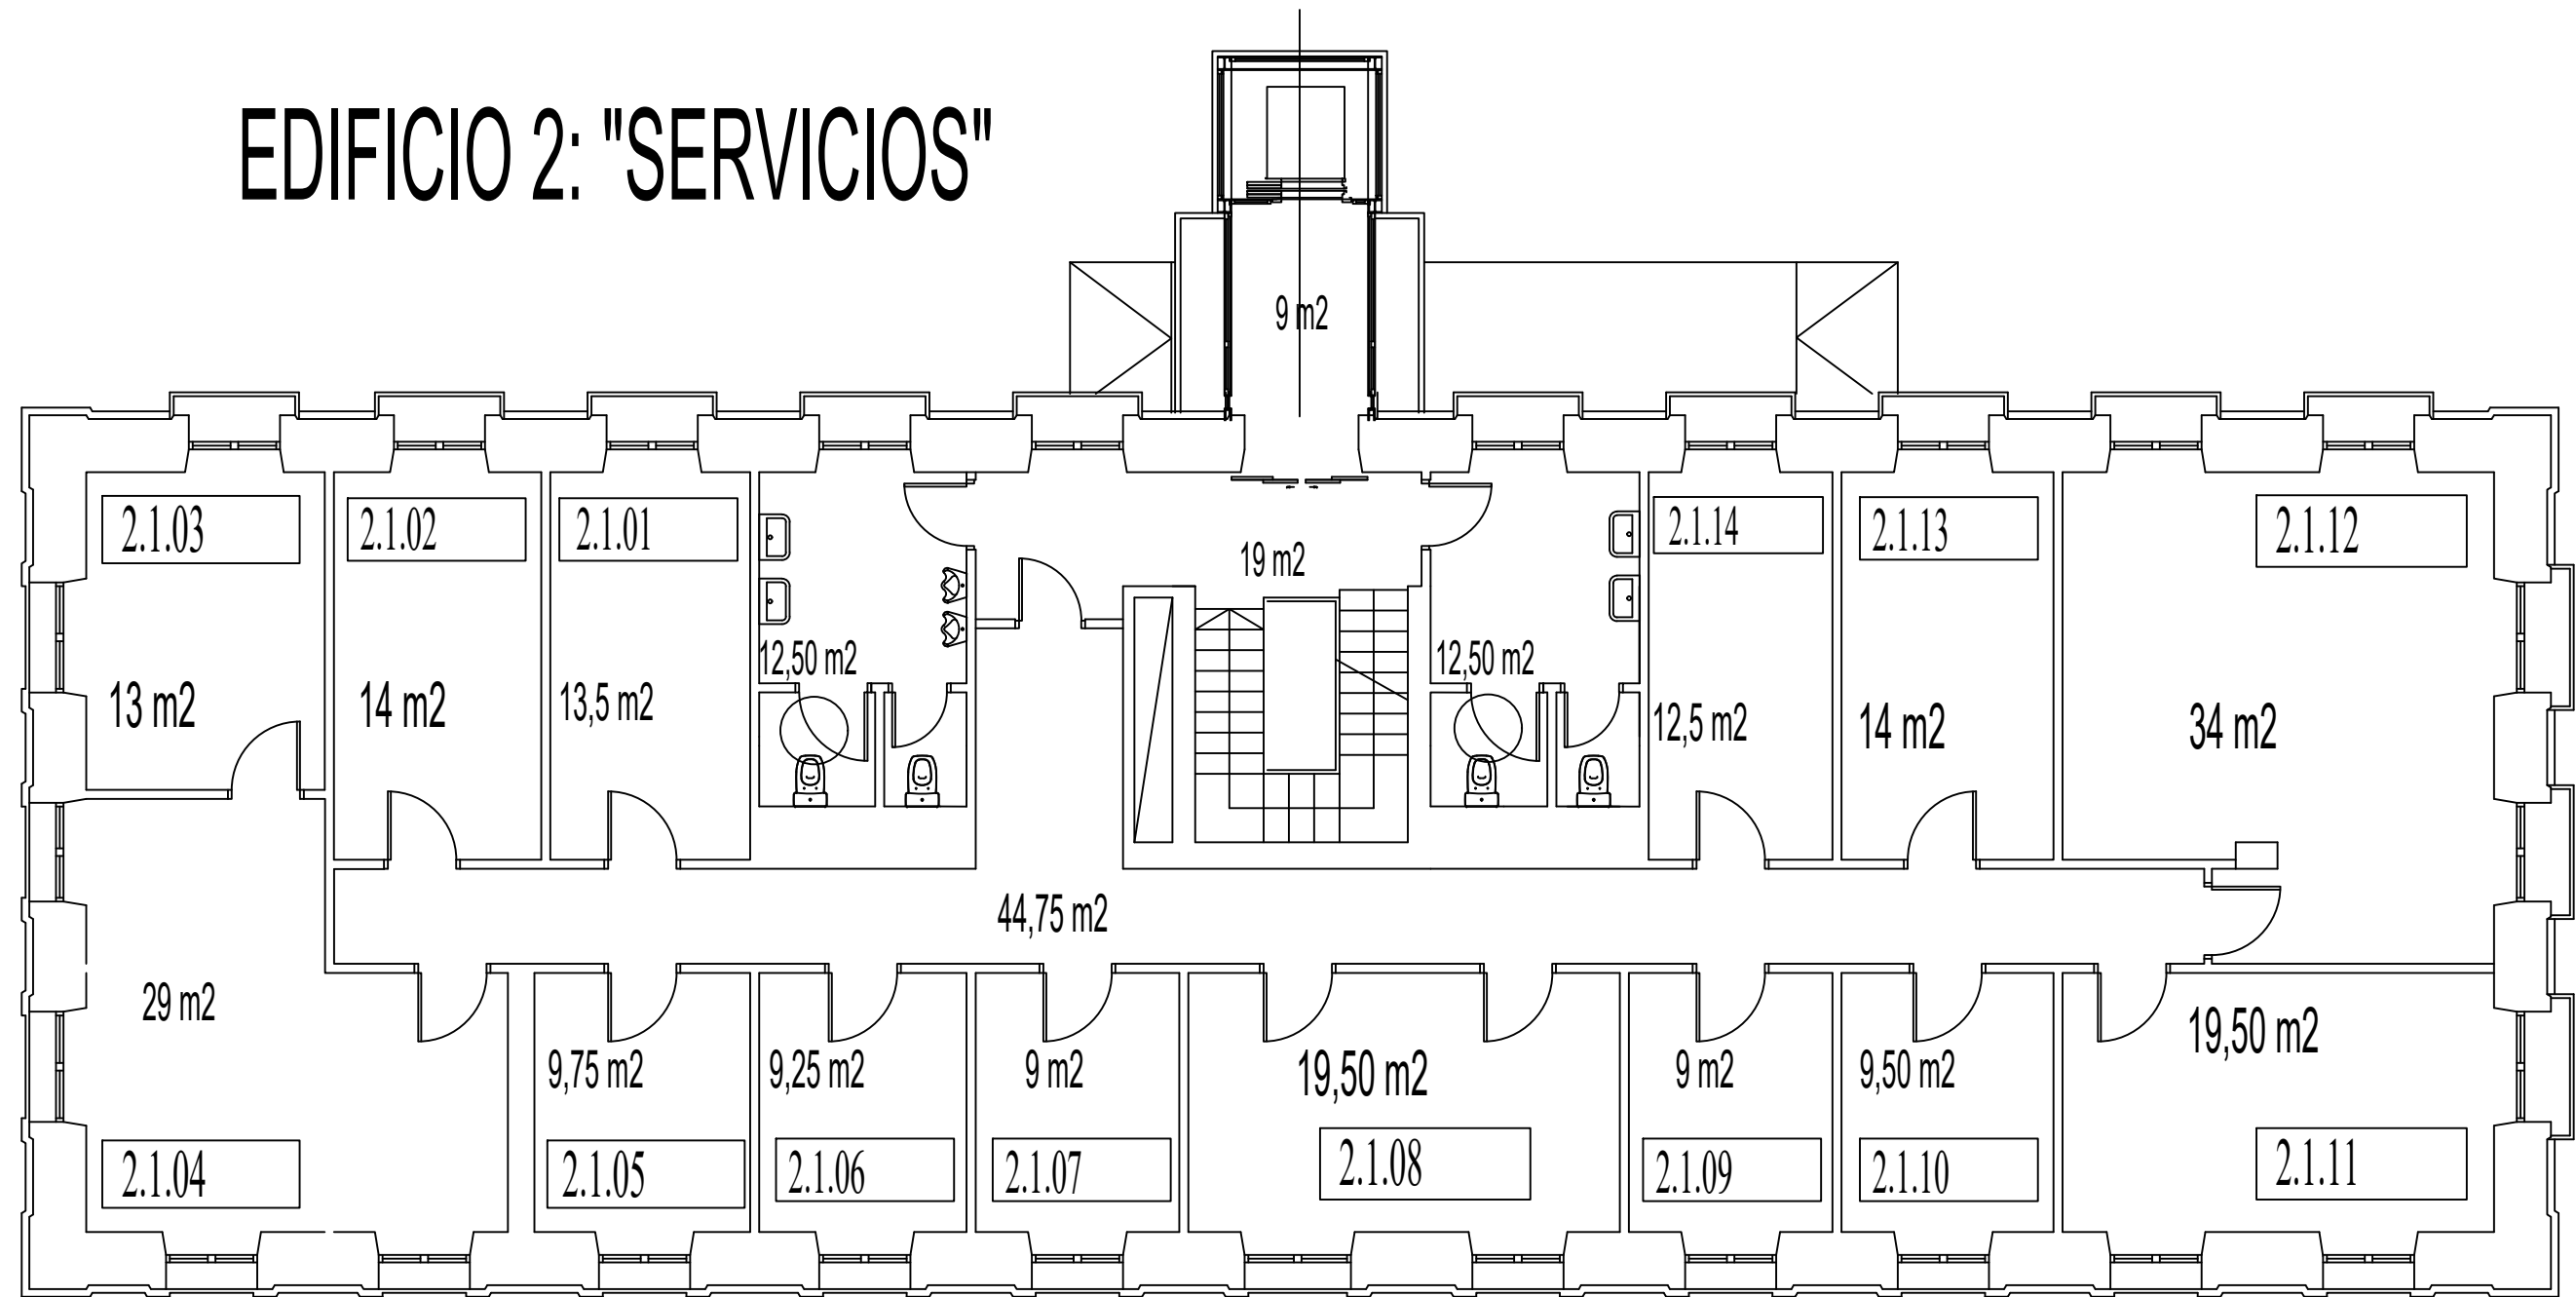

Edificio 02 -- Planta primera

Superficie útil ocupada	215,50 m ²
Superficie útil común	97,70 m ²
Superficie total construida	398,25 m ²

Última actualización: mayo2021