


BIBLIOTECA REY PASTOR

PLANTA PRIMERA

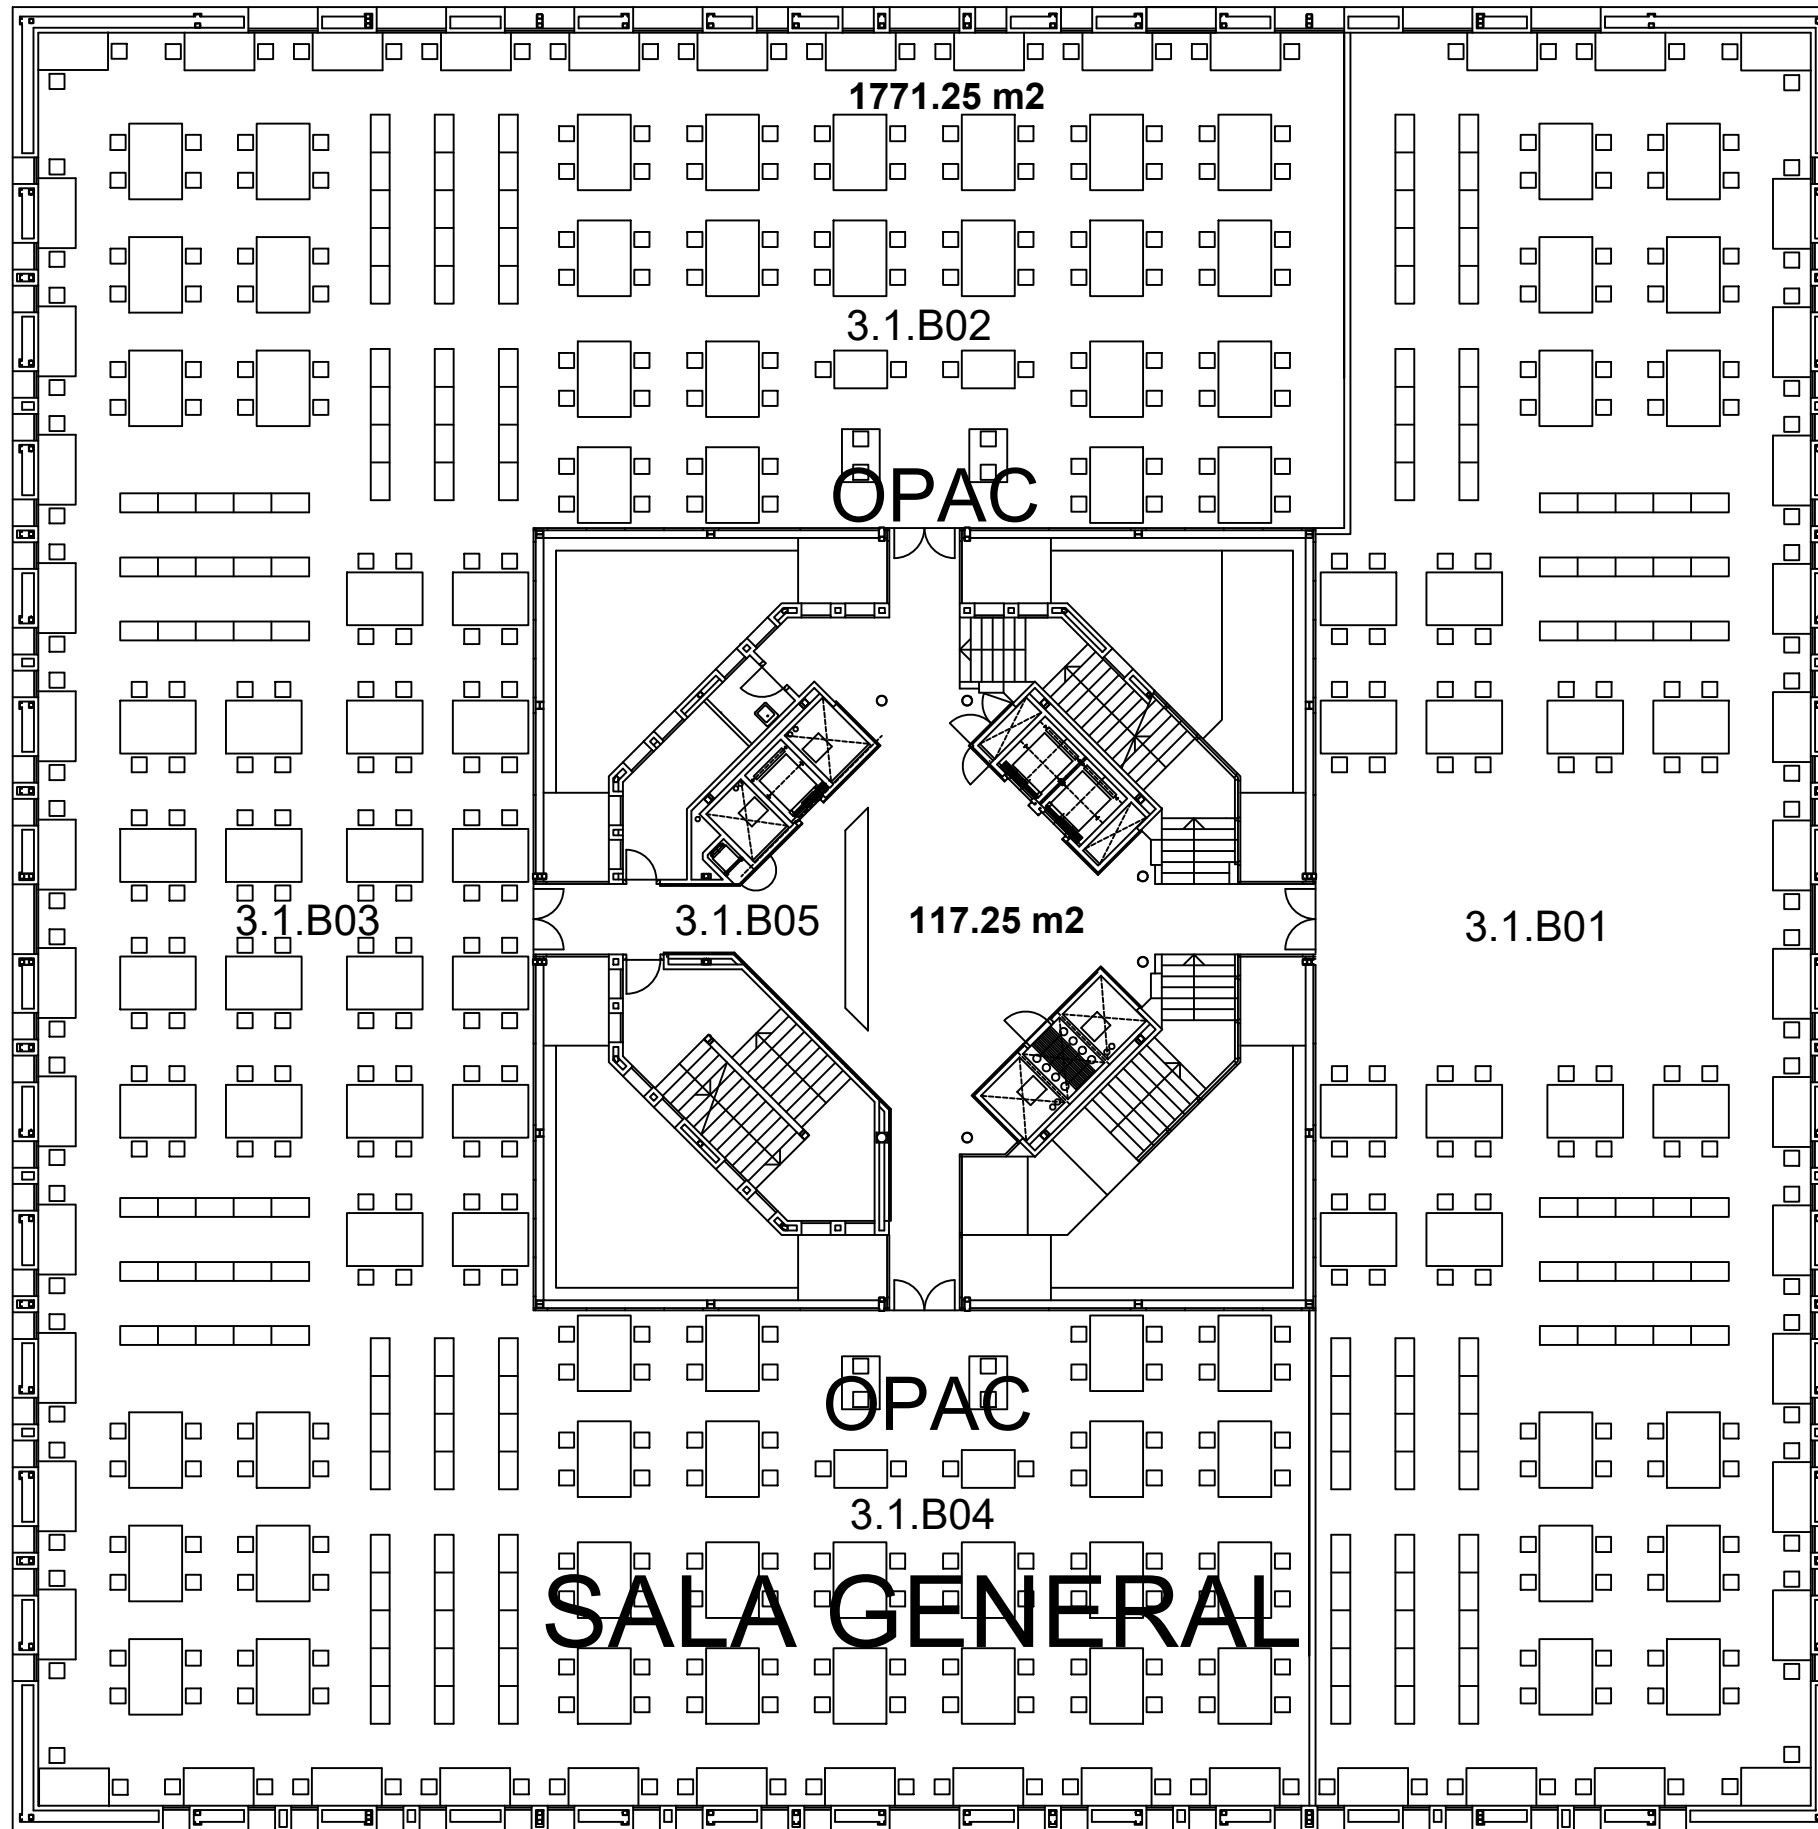

Superficie total construida	2148,5 m2
Superficie útil ocupada	1771,25 m2
Superficie útil común	244,25 m2

Última actualización: ABRIL 2021