

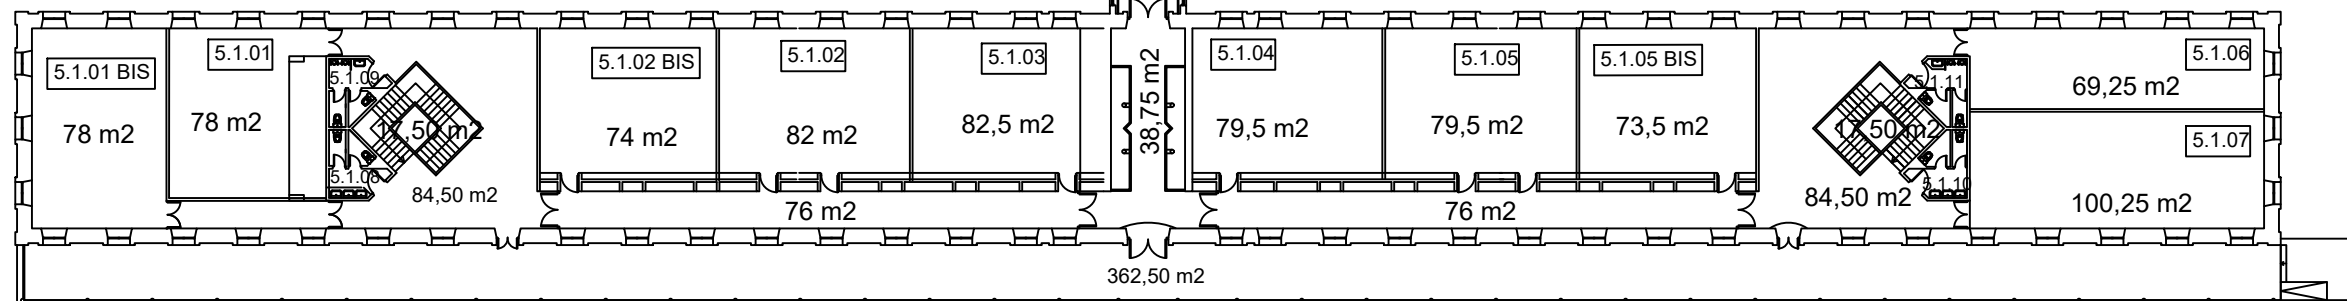
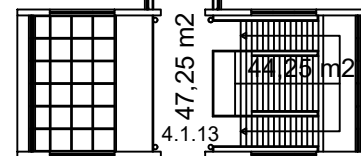


### EDIFICIO 04-- PLANTA PRIMERA

4.1.10 2,75 m2  
 5.1.08 a 5.1.0.11 8 m2

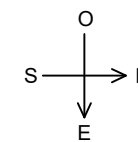

### EDIFICIO 05-- PLANTA PRIMERA

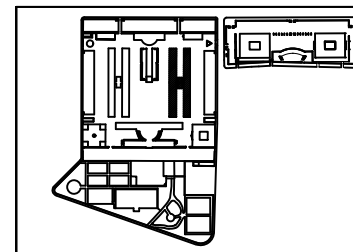

Superficie útil ocupada	Edificios 4 y 5	1431,78 m2
Superficie útil común	Edificios 4 y 5	947,50 m2
Superficie total construida	Edificios 4 y 5	3115 m2

Última actualización: mayo2021