

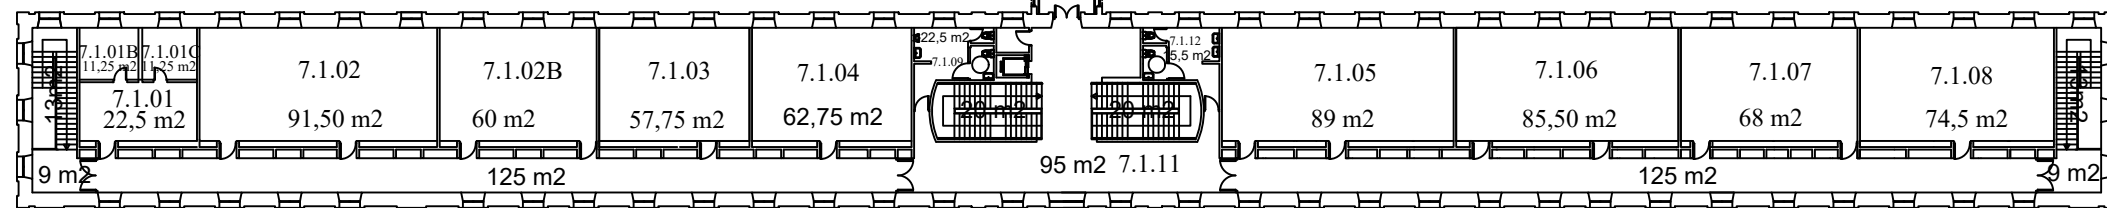


EDIFICIO 06 PLANTA PRIMERA

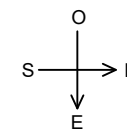

EDIFICIO 07 PLANTA PRIMERA

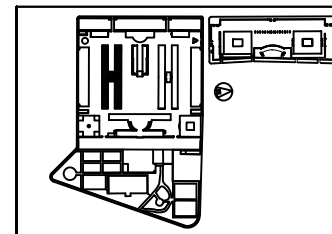

Superficie útil ocupada Edificios 6 y 7	1424,25 m ²
Superficie útil común Edificios 6 y 7	1021,25 m ²
Superficie total construida Edificios 6 y 7	3115 m ²

Última actualización: mayo 2021