


P1  
1591.4 m<sup>2</sup>

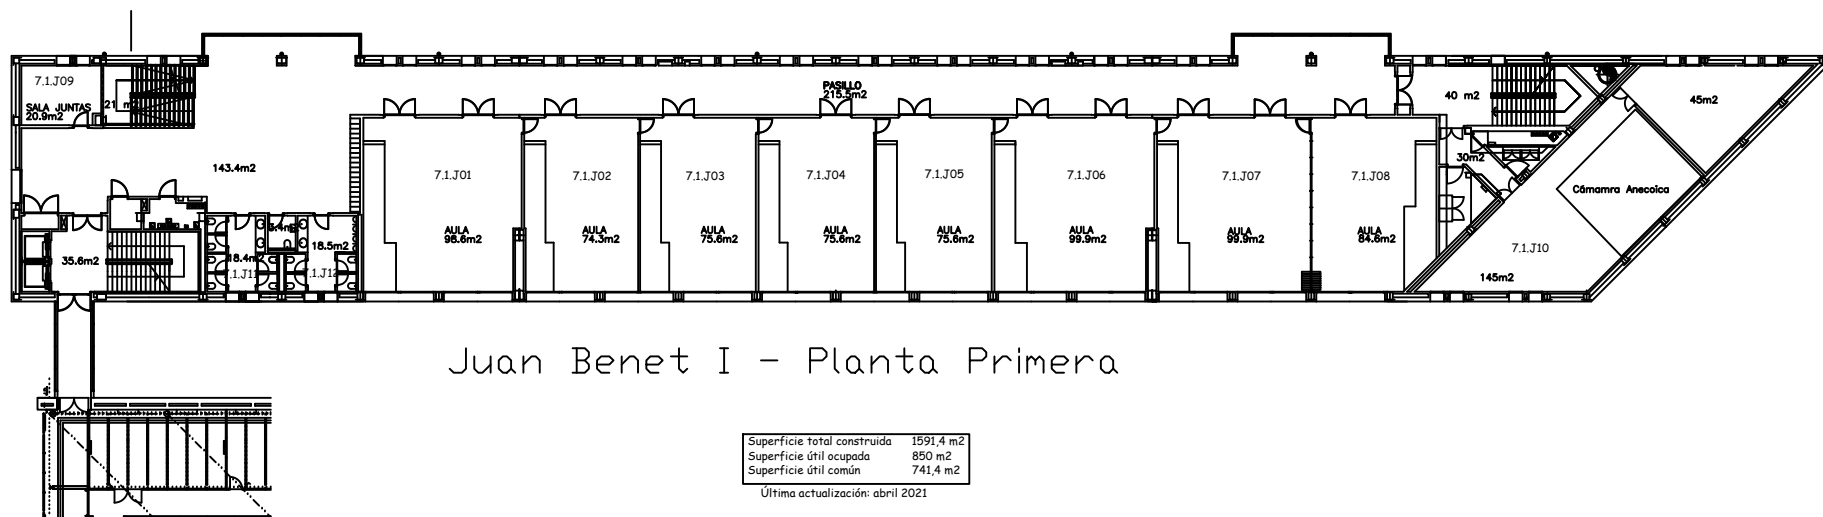

### Juan Benet I - Planta Primera

Superficie total construida	1591,4 m <sup>2</sup>
Superficie útil ocupada	850 m <sup>2</sup>
Superficie útil común	741,4 m <sup>2</sup>

Última actualización: abril 2021