


Planta segunda

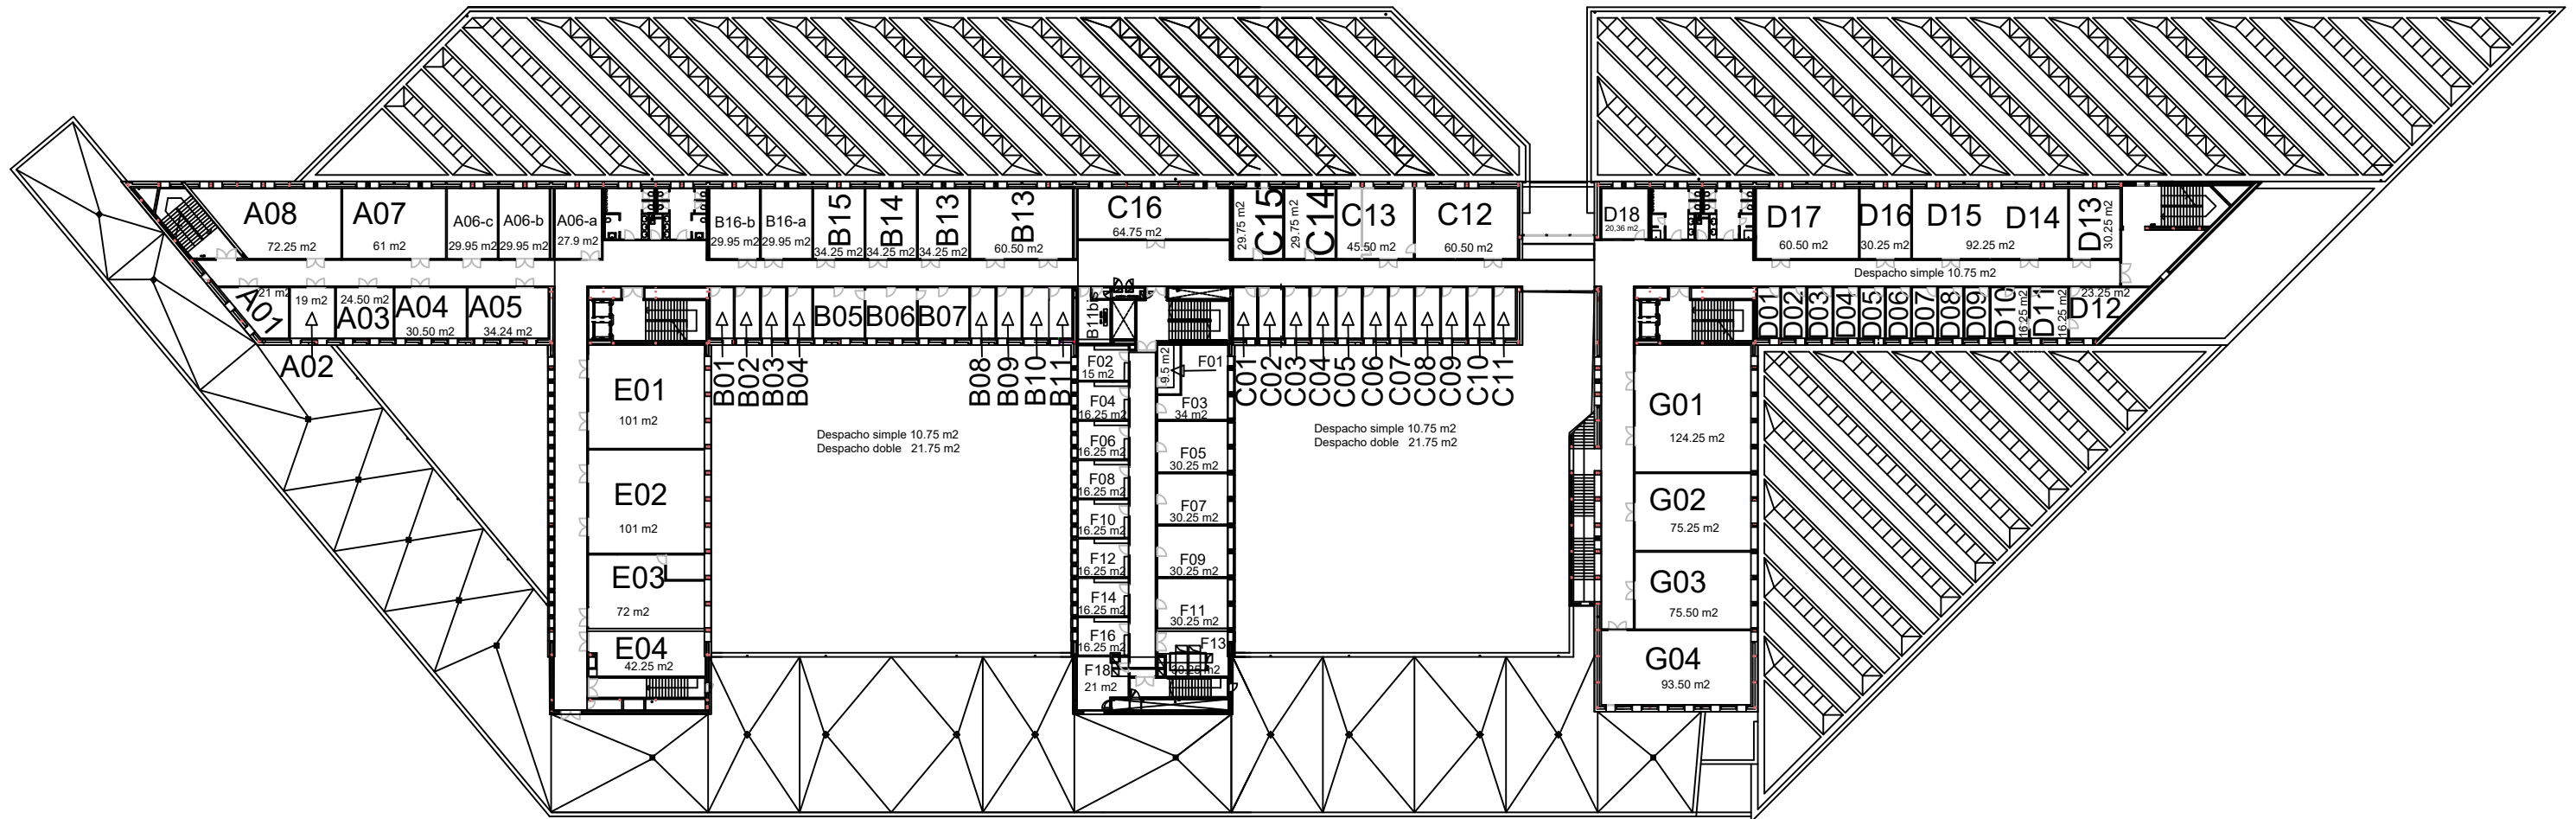

Superficie útil ocupada	2423,25 m ²
Superficie útil común	1743,75 m ²
Superficie total construida	4267 m ²