


# EDIFICIO 2: "SERVICIOS"

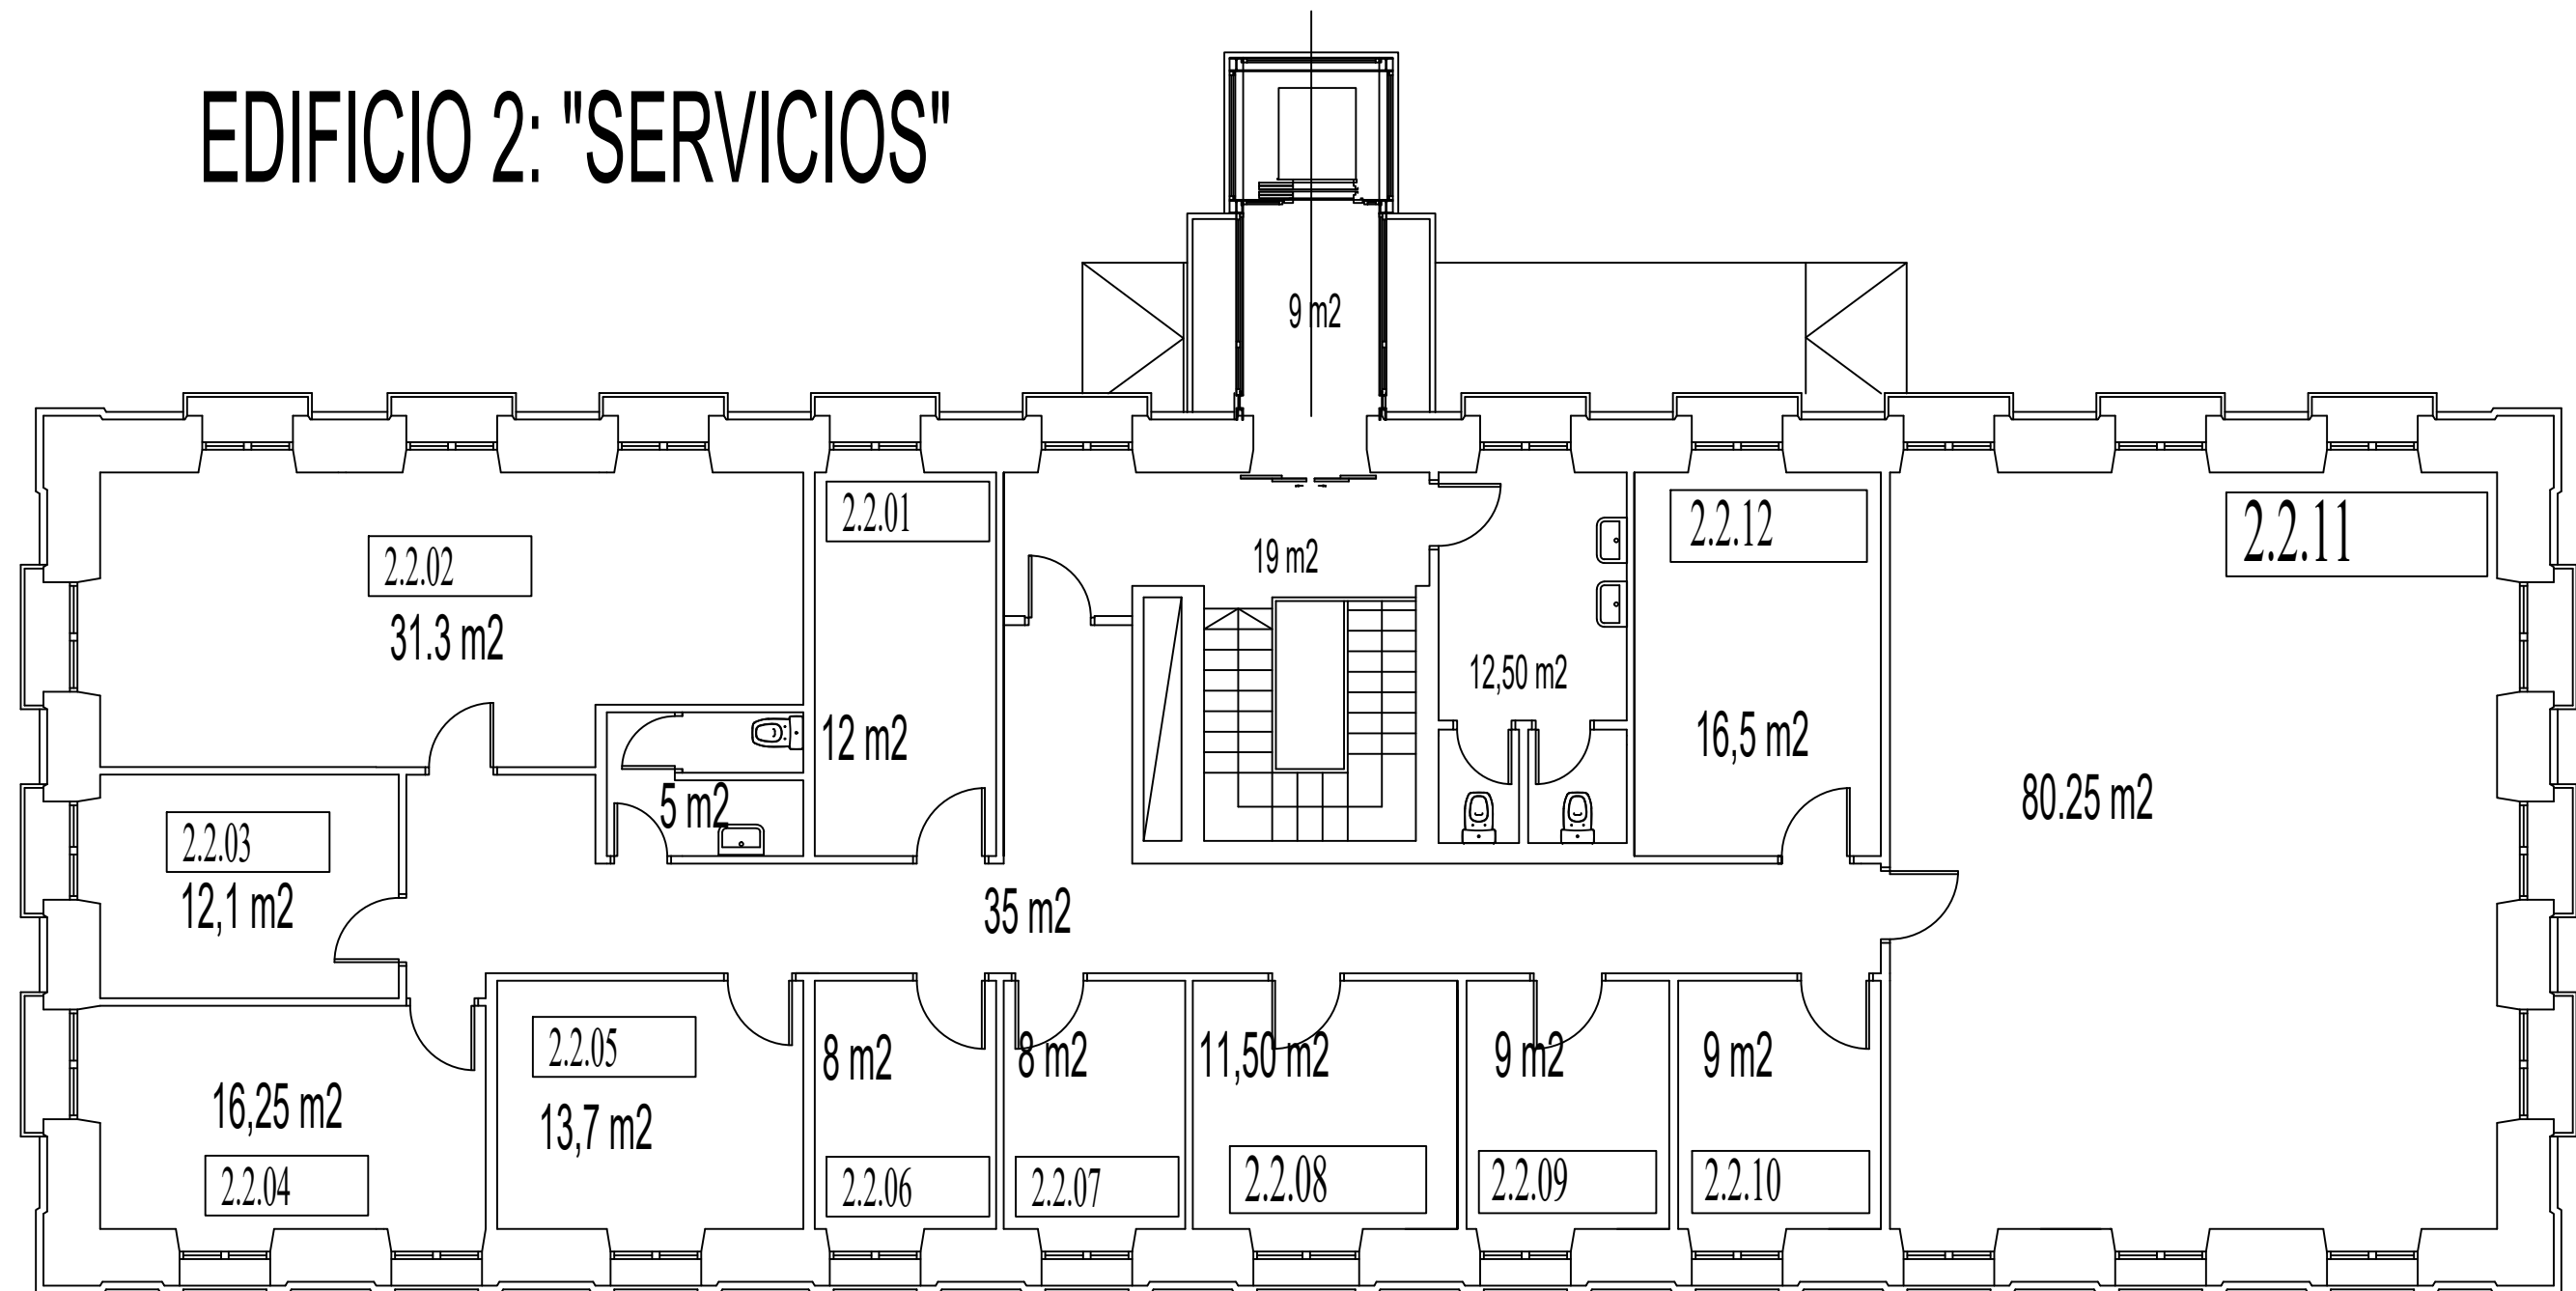

## Edificio 02 -- Planta segunda

Superficie útil ocupada	227,60 m <sup>2</sup>
Superficie útil común	80,5 m <sup>2</sup>
Superficie total construida	398,25 m <sup>2</sup>

Última actualización: mayo2021