


# Edificio Betancourt Planta sótano

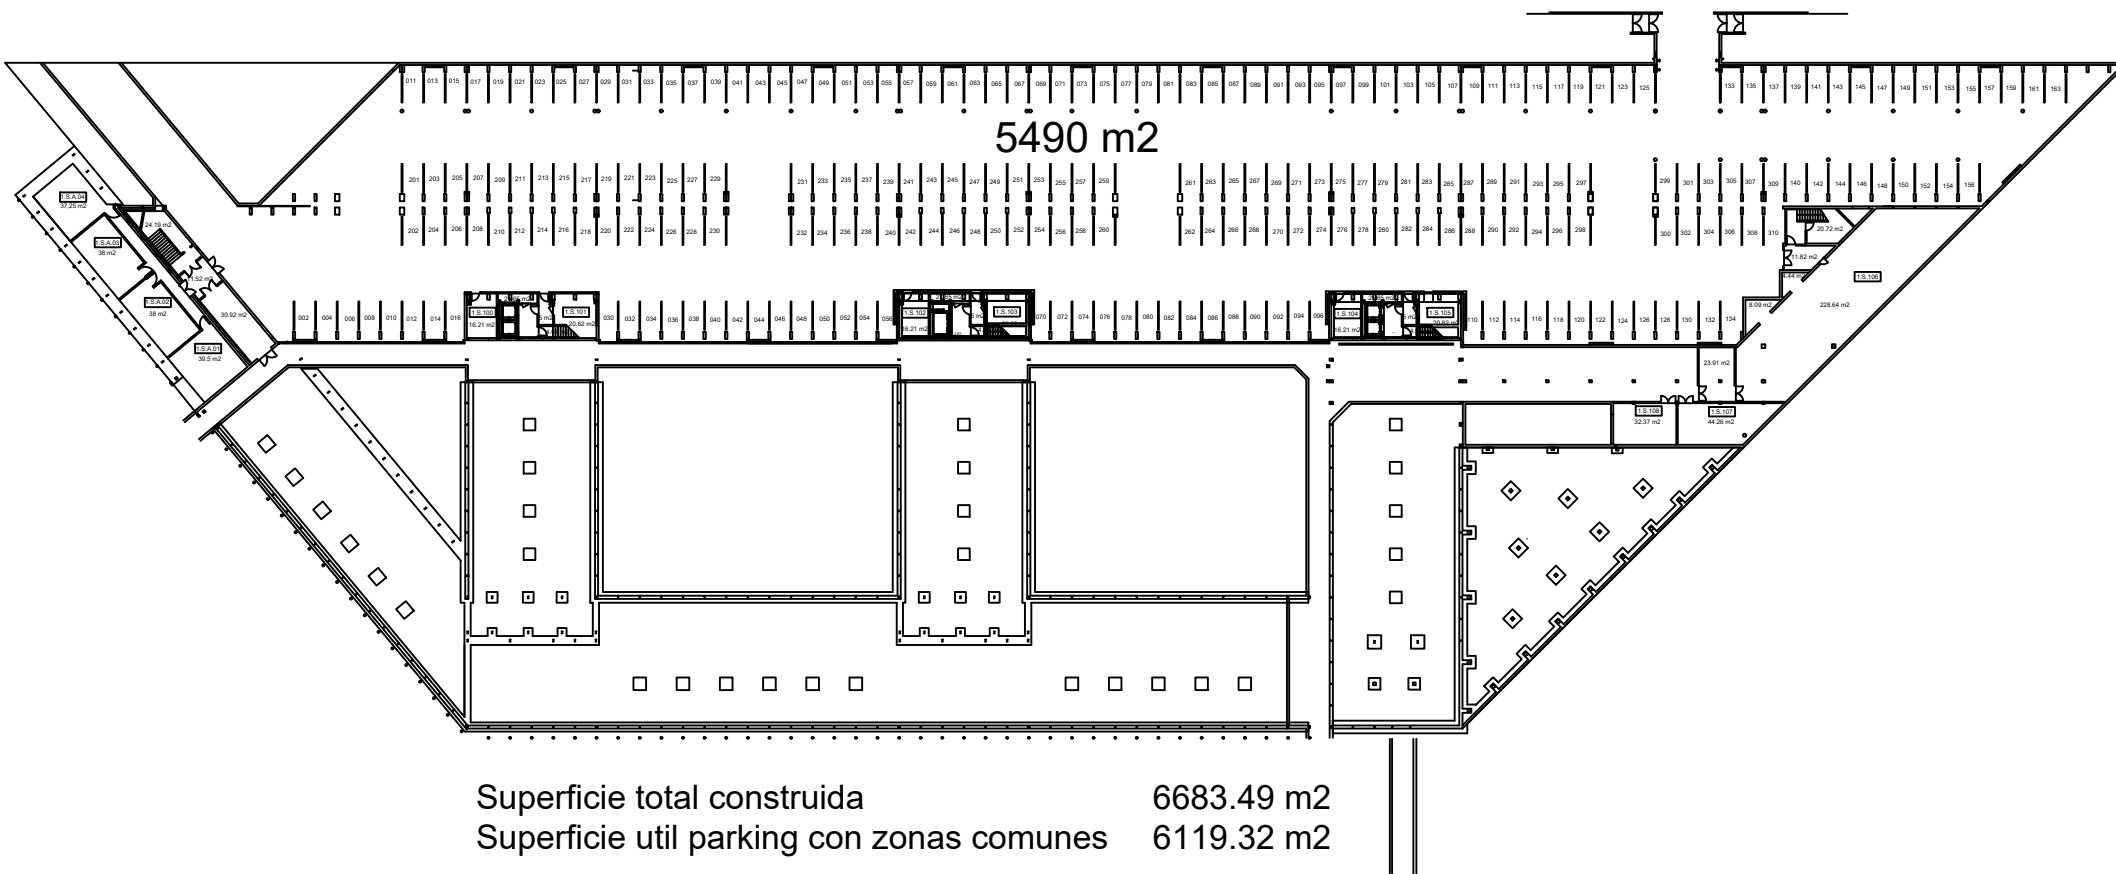

Última Actualización: abril 2021