
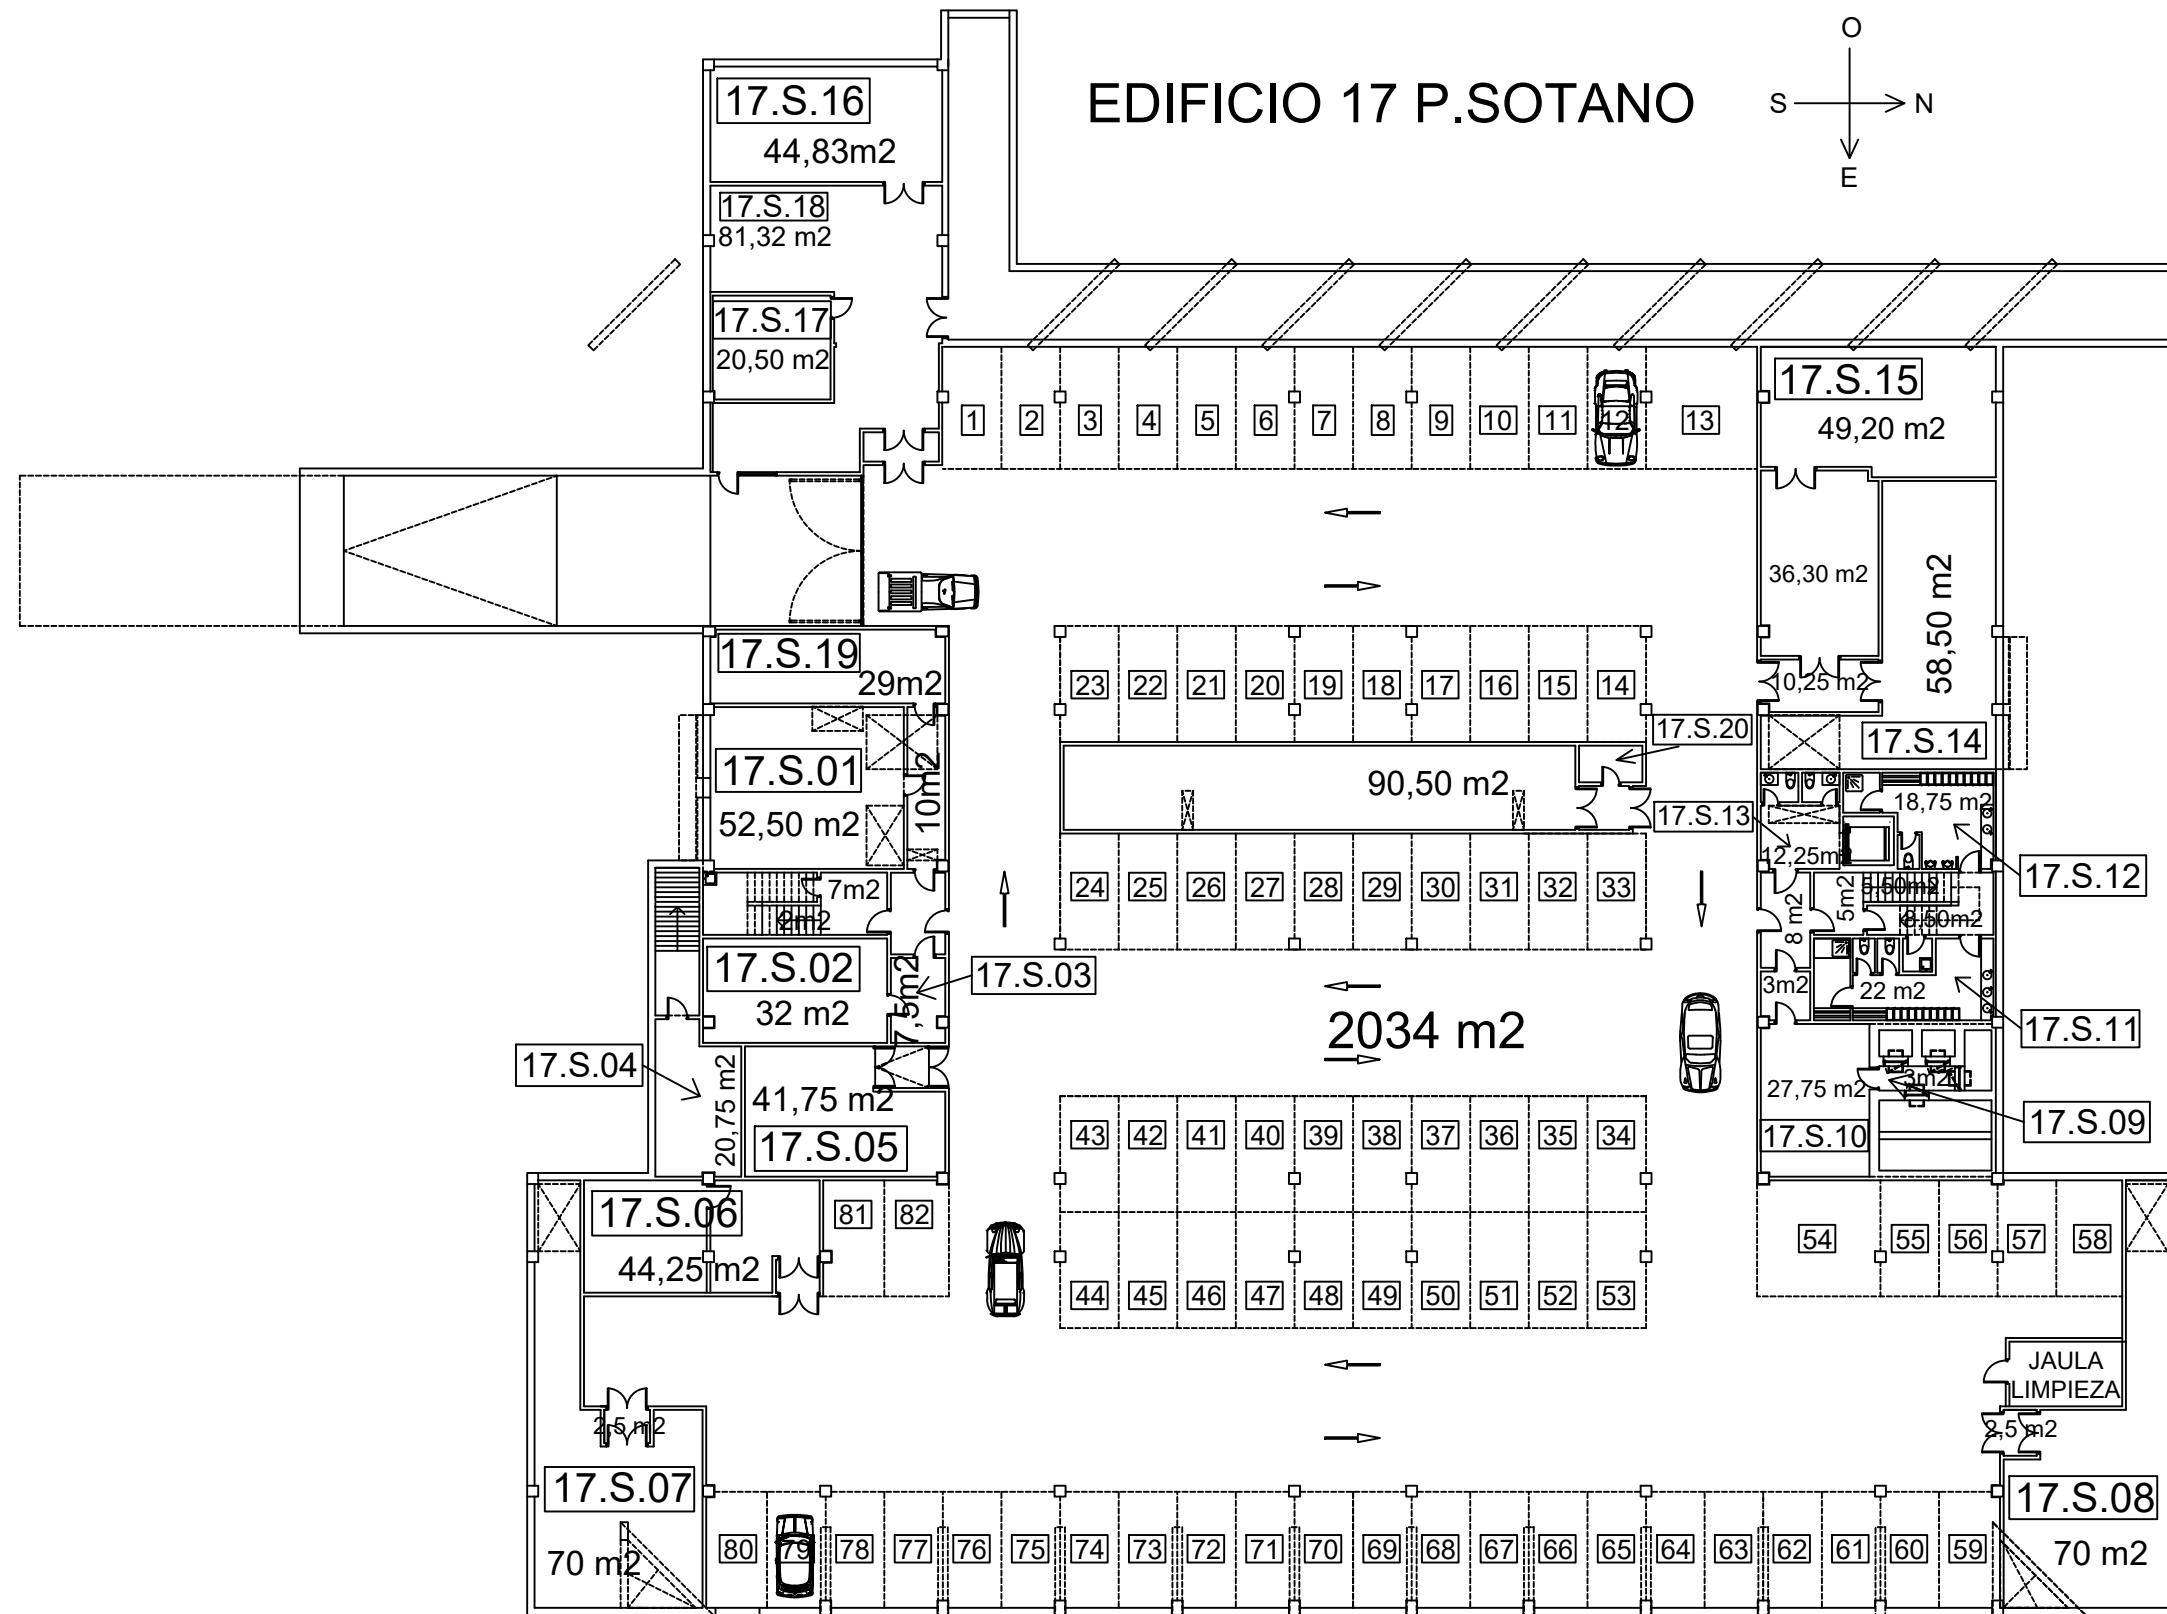


EDIFICIO 17 P.SOTANO

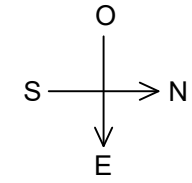

Superficie útil ocupada	673,65 m ²
Superficie útil común	2233 m ²
Superficie total construida	3344 m ²
Última actualización: mayo 2021	