


1556.9 m<sup>2</sup>

# Juan Benet I - Planta Sótano

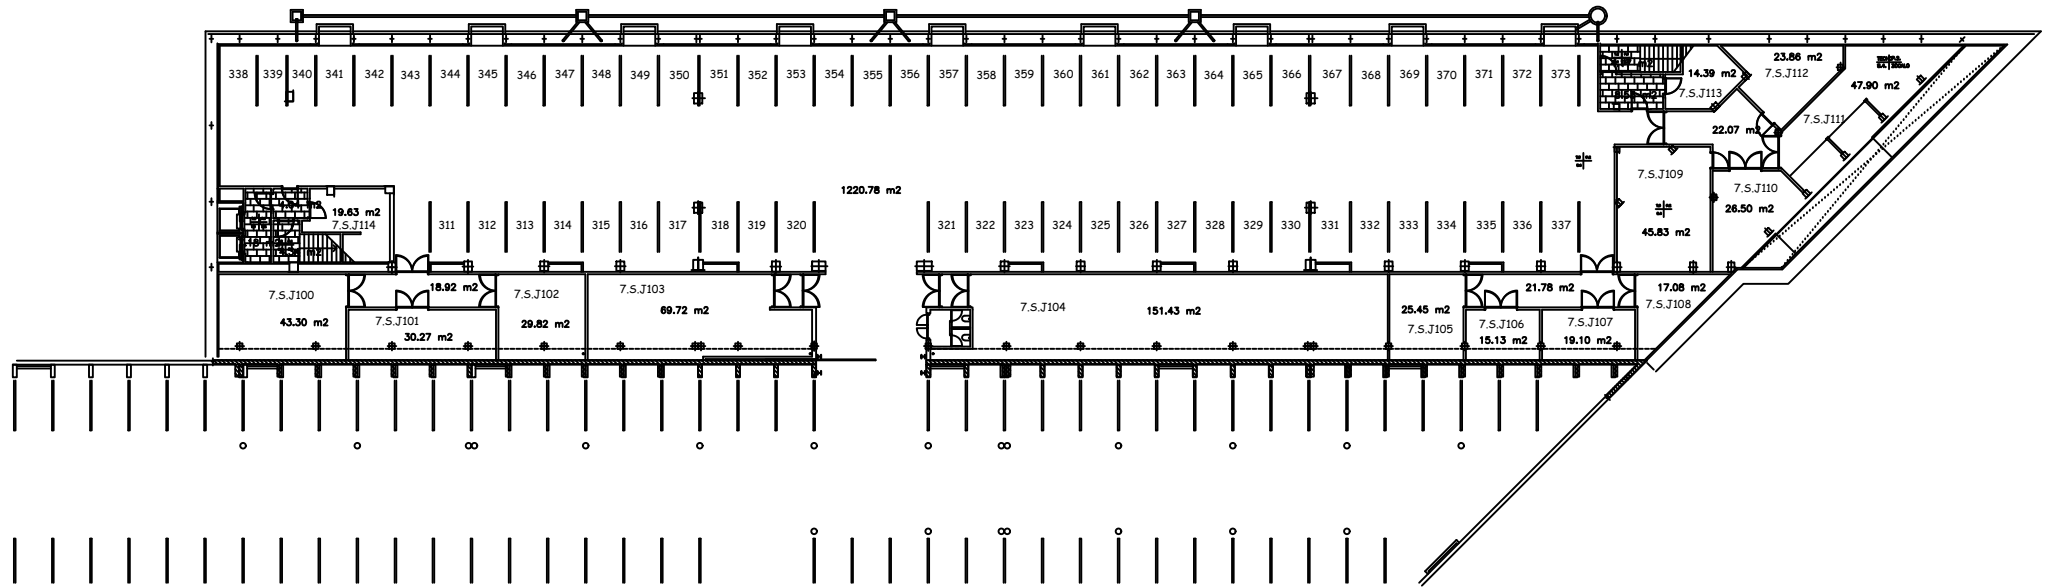

Superficie total construida	1950 m <sup>2</sup>
Superficie útil ocupada	1756.17 m <sup>2</sup>
Superficie útil común	96.79 m <sup>2</sup>

Última actualización: abril 2021