


Planta tercera ESCALA 1:600

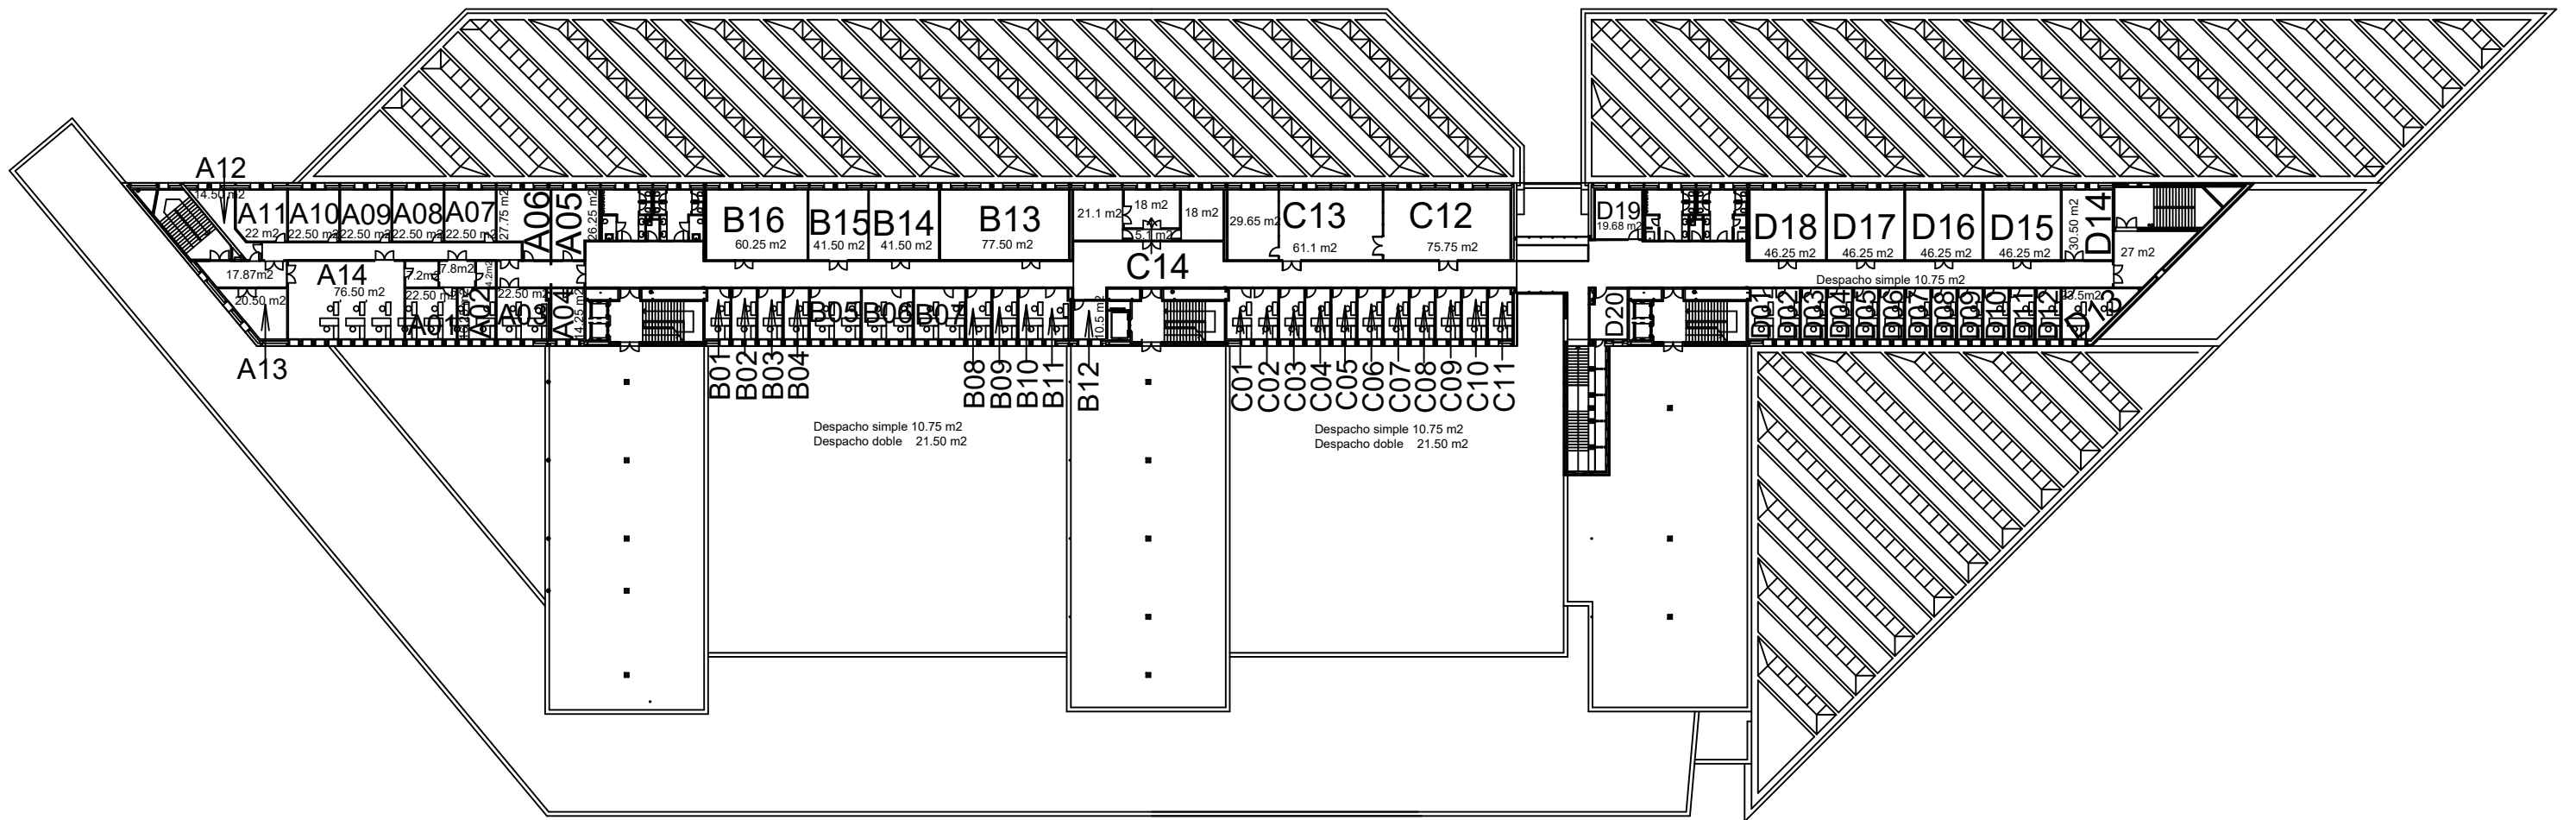

Superficie útil ocupada	1465,25 m2
Superficie útil común	820,75 m2
Superficie total construida	2684 m2