


BIBLIOTECA REY PASTOR

PLANTA TERCERA

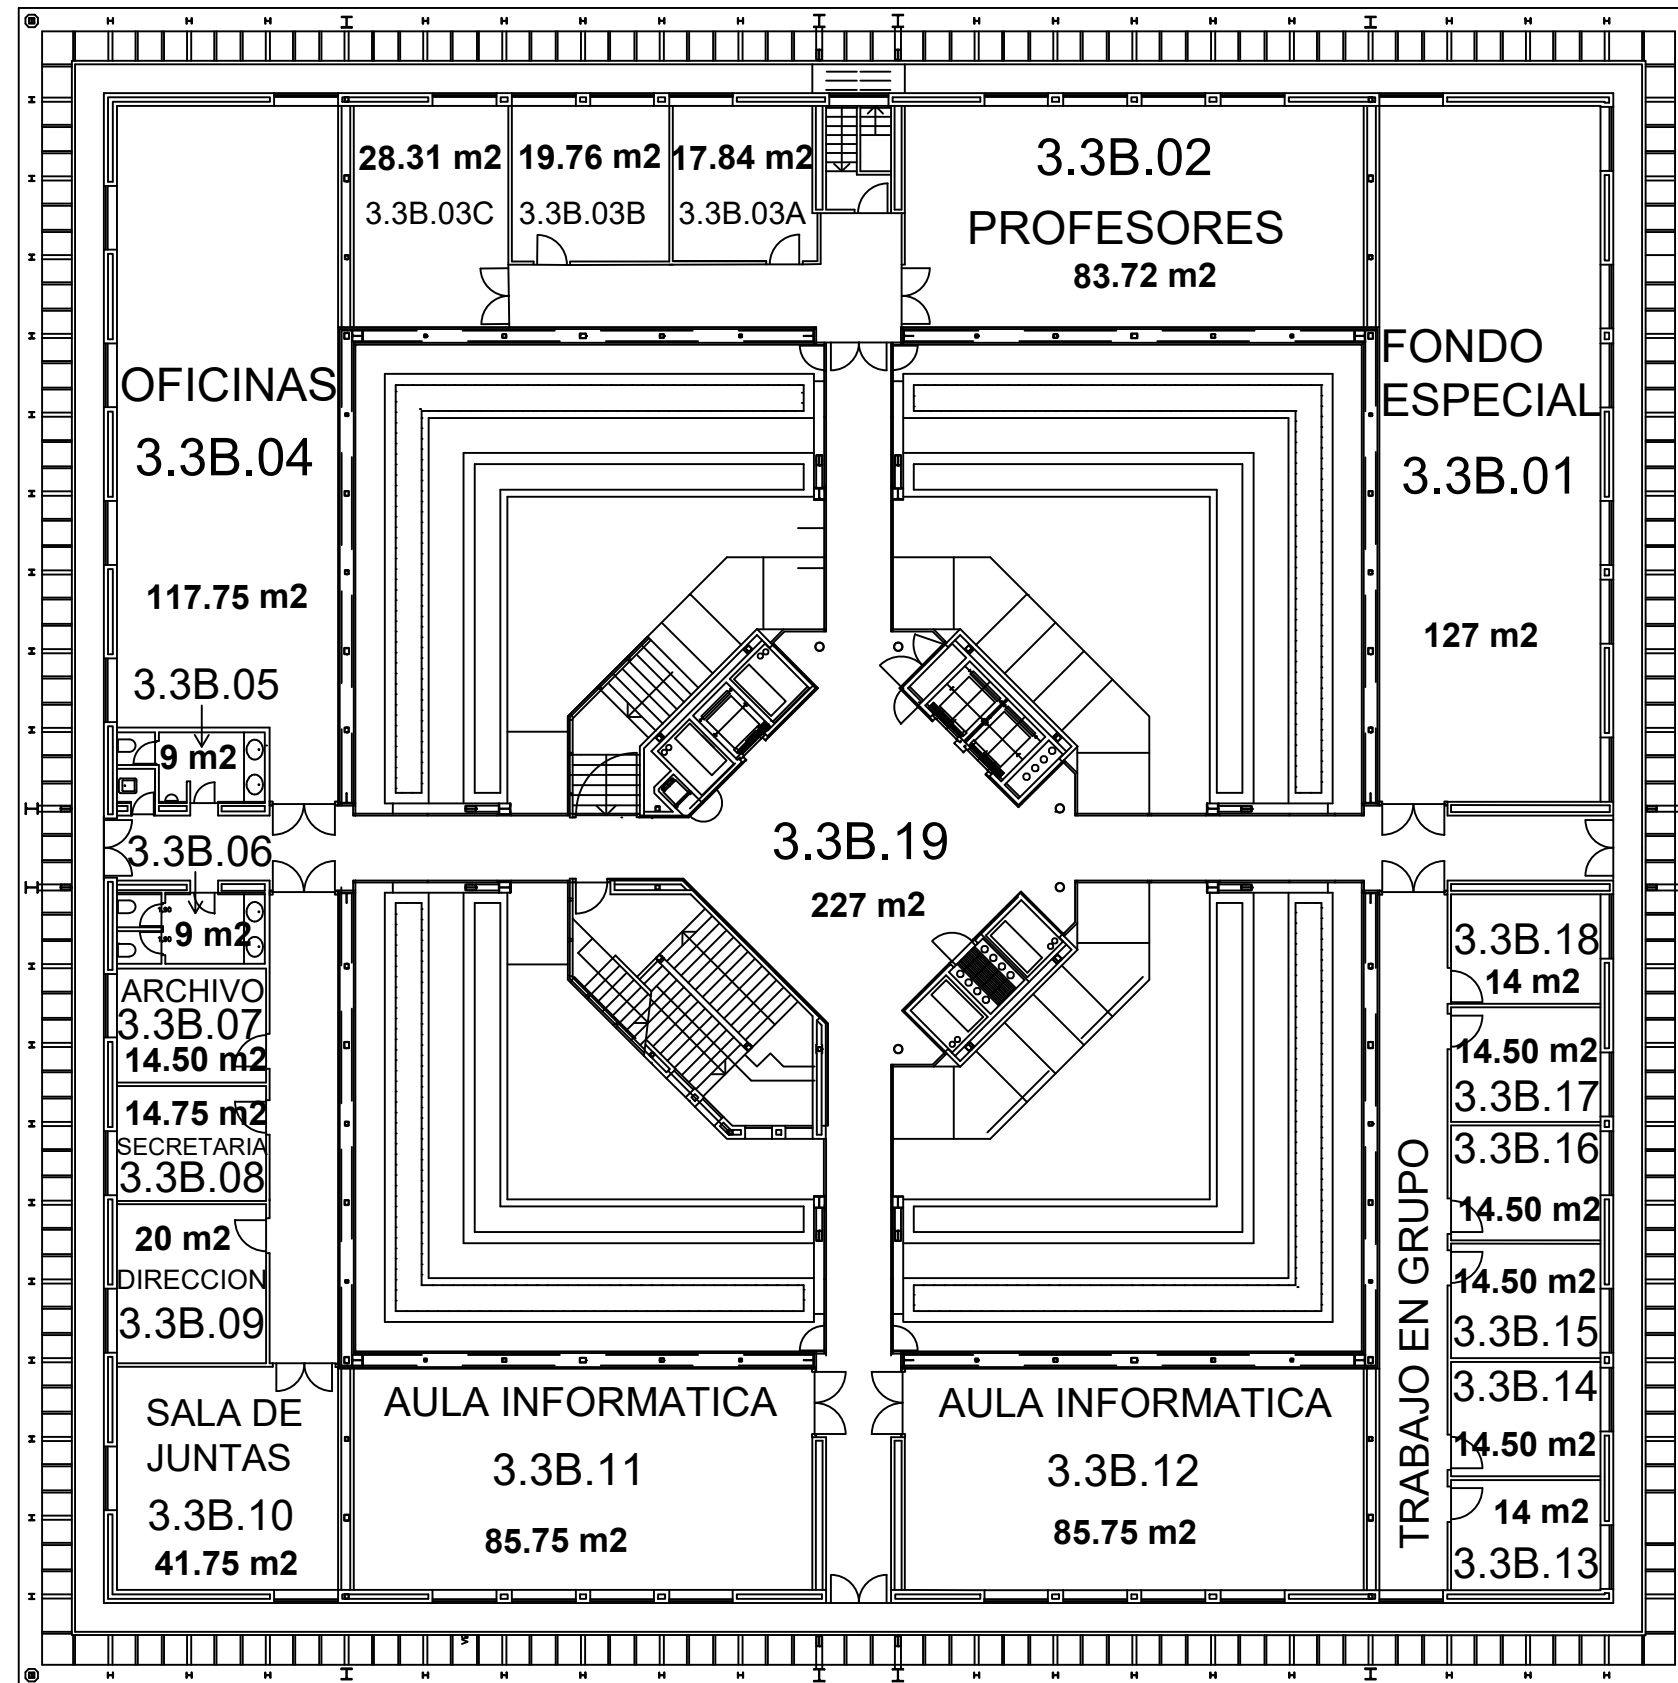

Superficie total construida	1347,5 m ²
Superficie útil ocupada	770 m ²
Superficie útil común	477,5 m ²

Última actualización: ABRIL 2021