


# CAMPUS COLMENAREJO

## Biblioteca Planta Intermedia

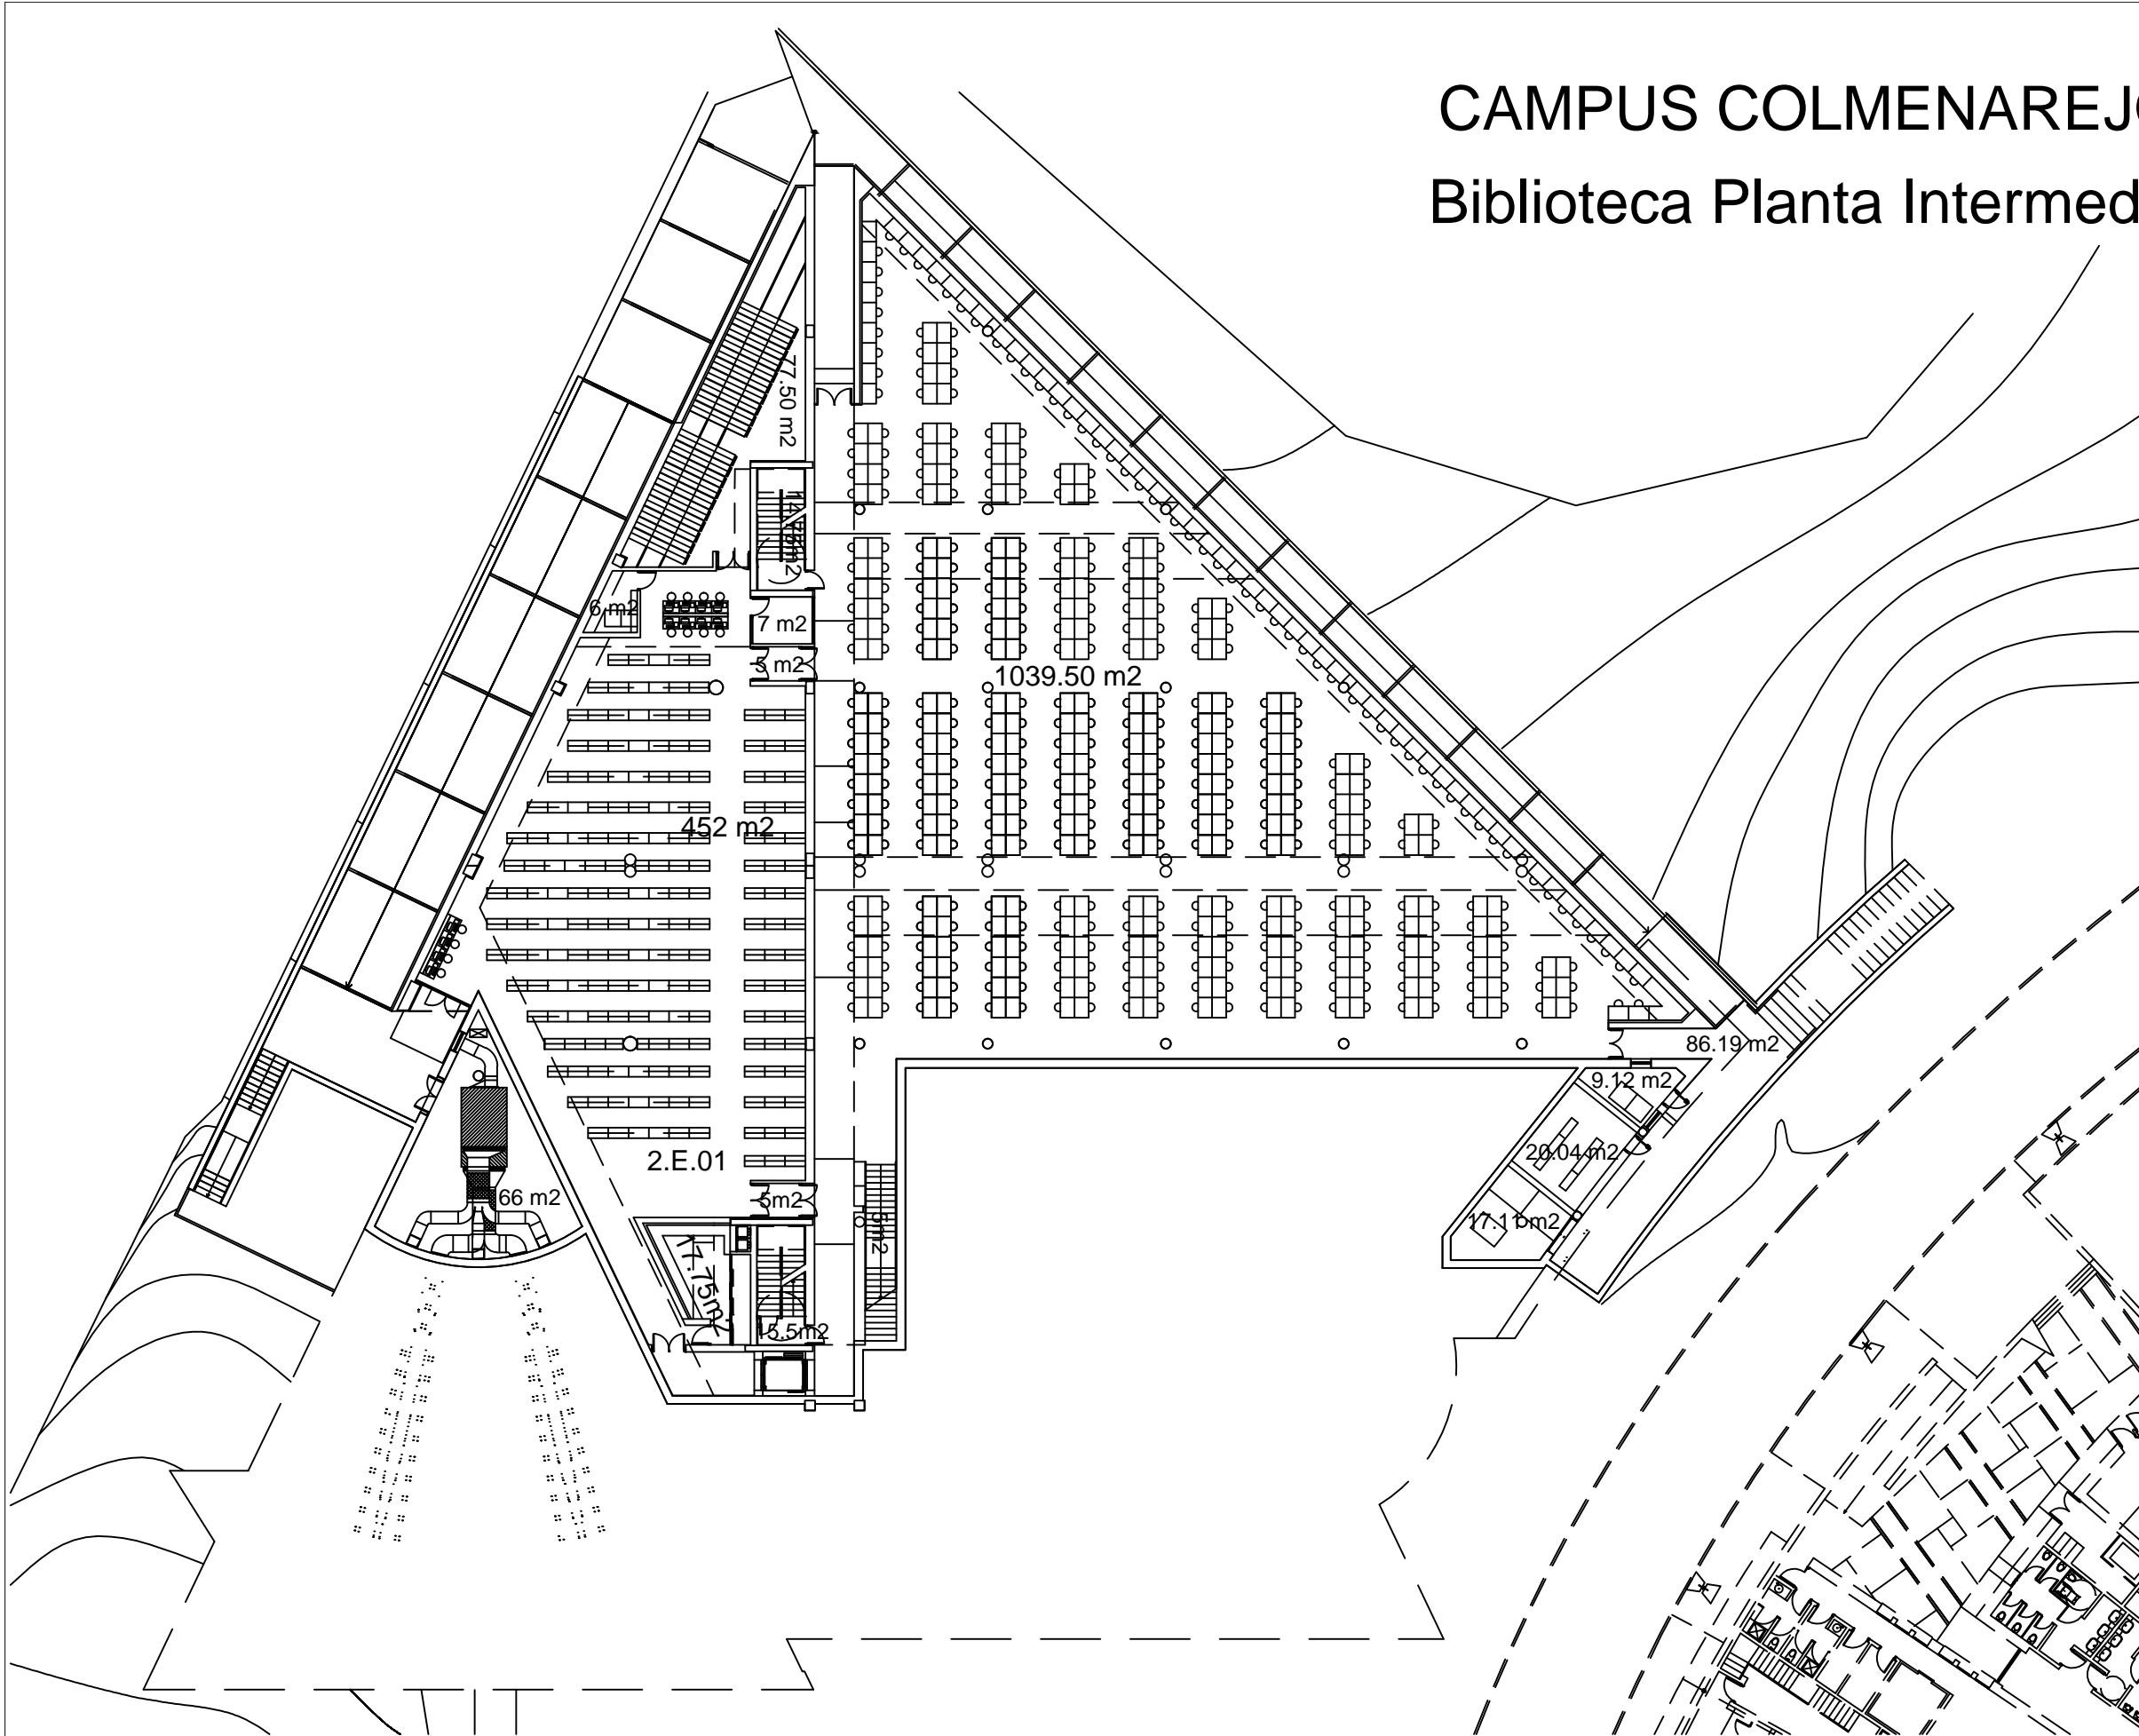

Superficie total construida	2069,58 m <sup>2</sup>
Superficie útil ocupada	1719,02 m <sup>2</sup>
Superficie útil común	124,44 m <sup>2</sup>

Última Actualización: Mayo de 2015