

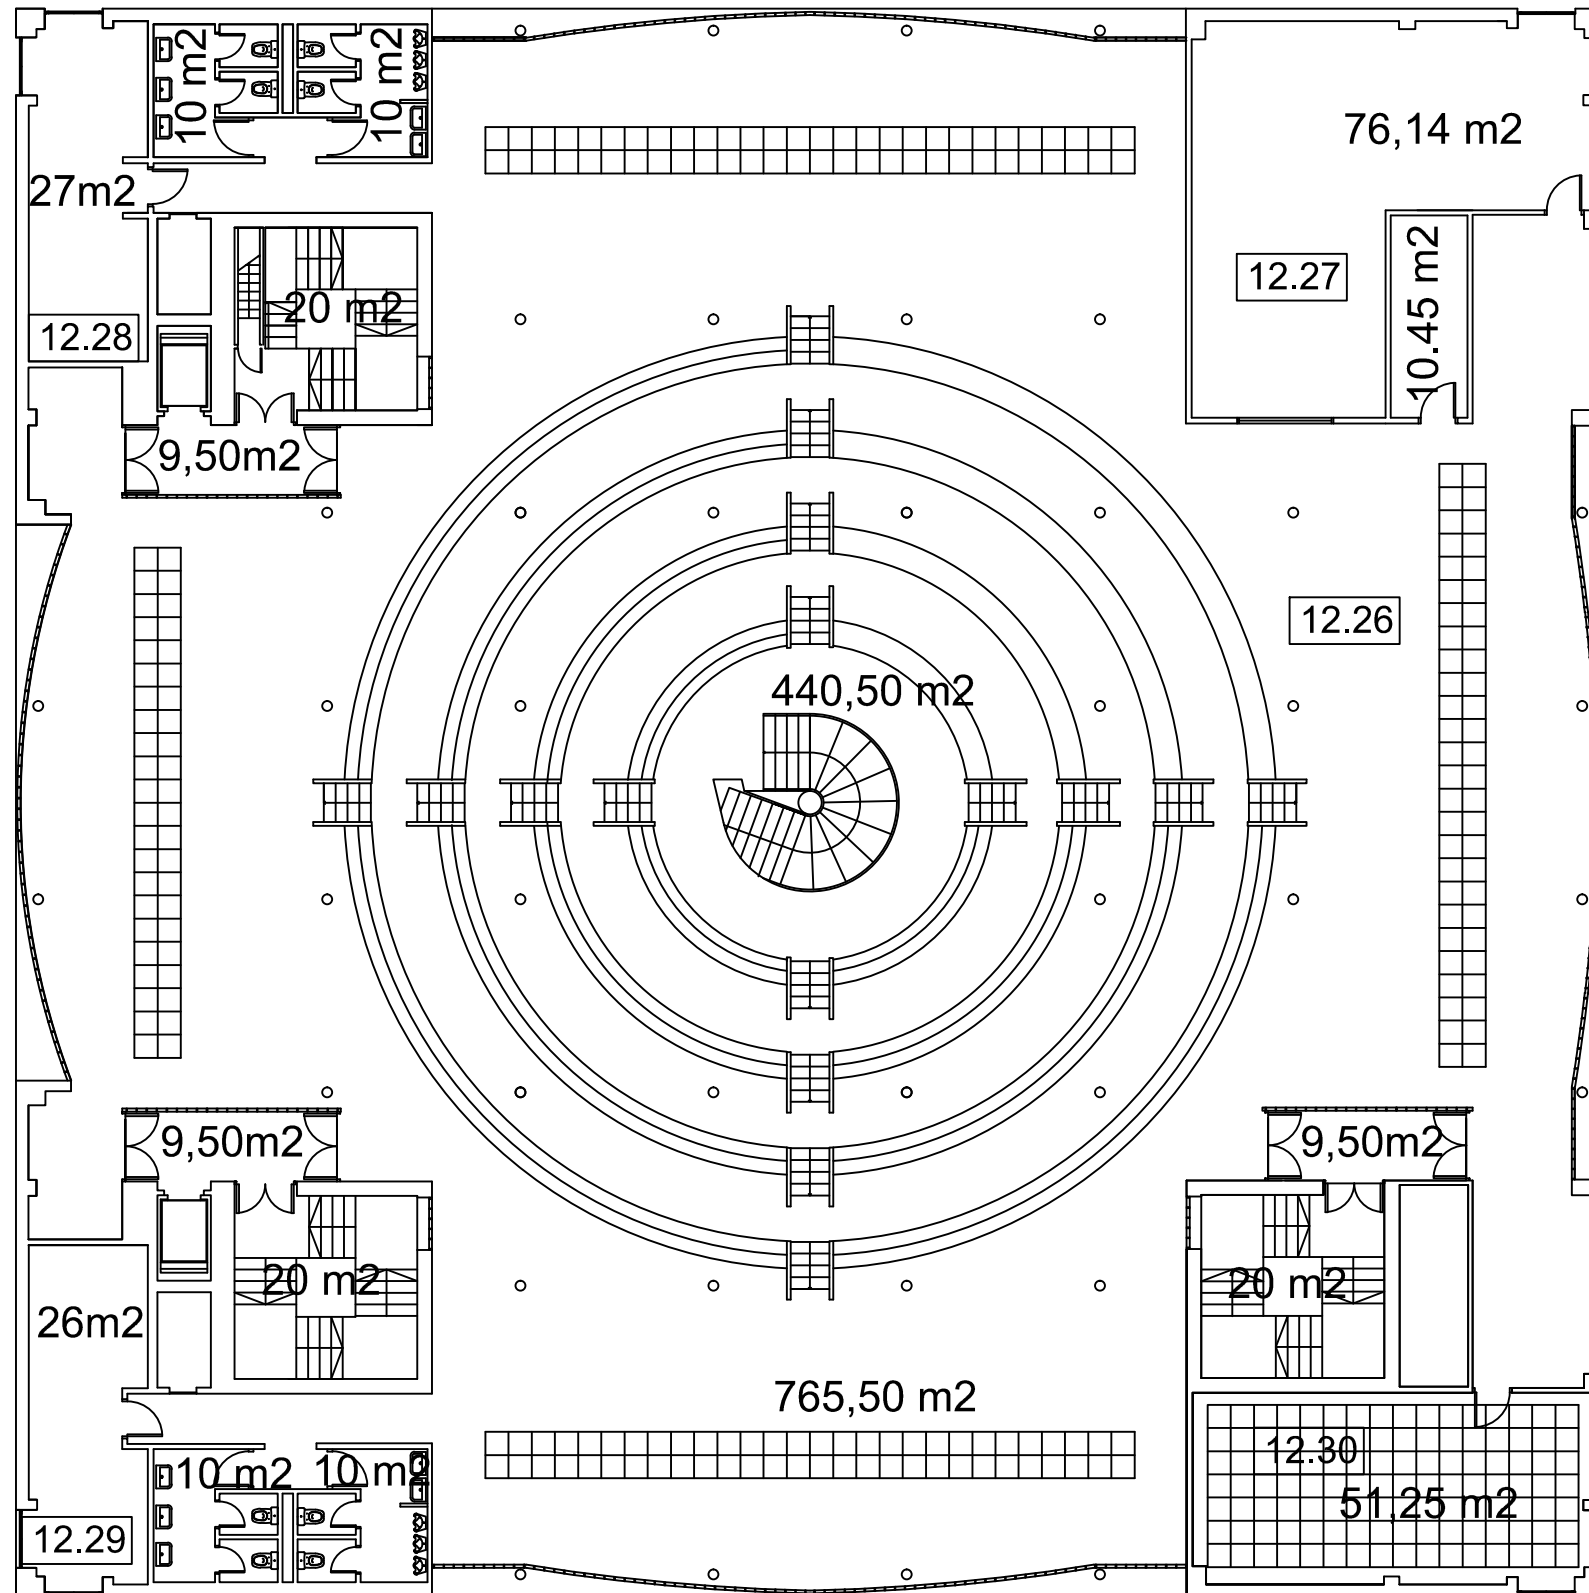


BIBLIOTECA

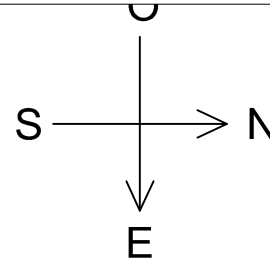

Superficie útil ocupada	1396,84 m2
Superficie útil común	128,5 m2
Superficie total construida	1688 m2

Última actualización: Mayo de 2015

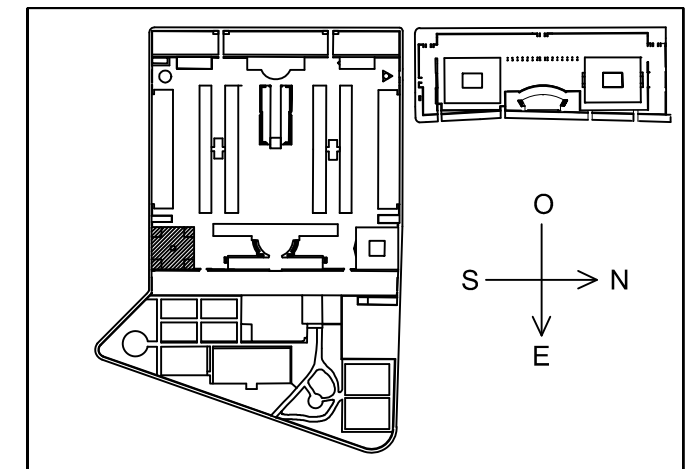

EDIFICIO 12 PLANTA SEGUNDA