


# CAMPUS COLMENAREJO

## Biblioteca Planta Primera

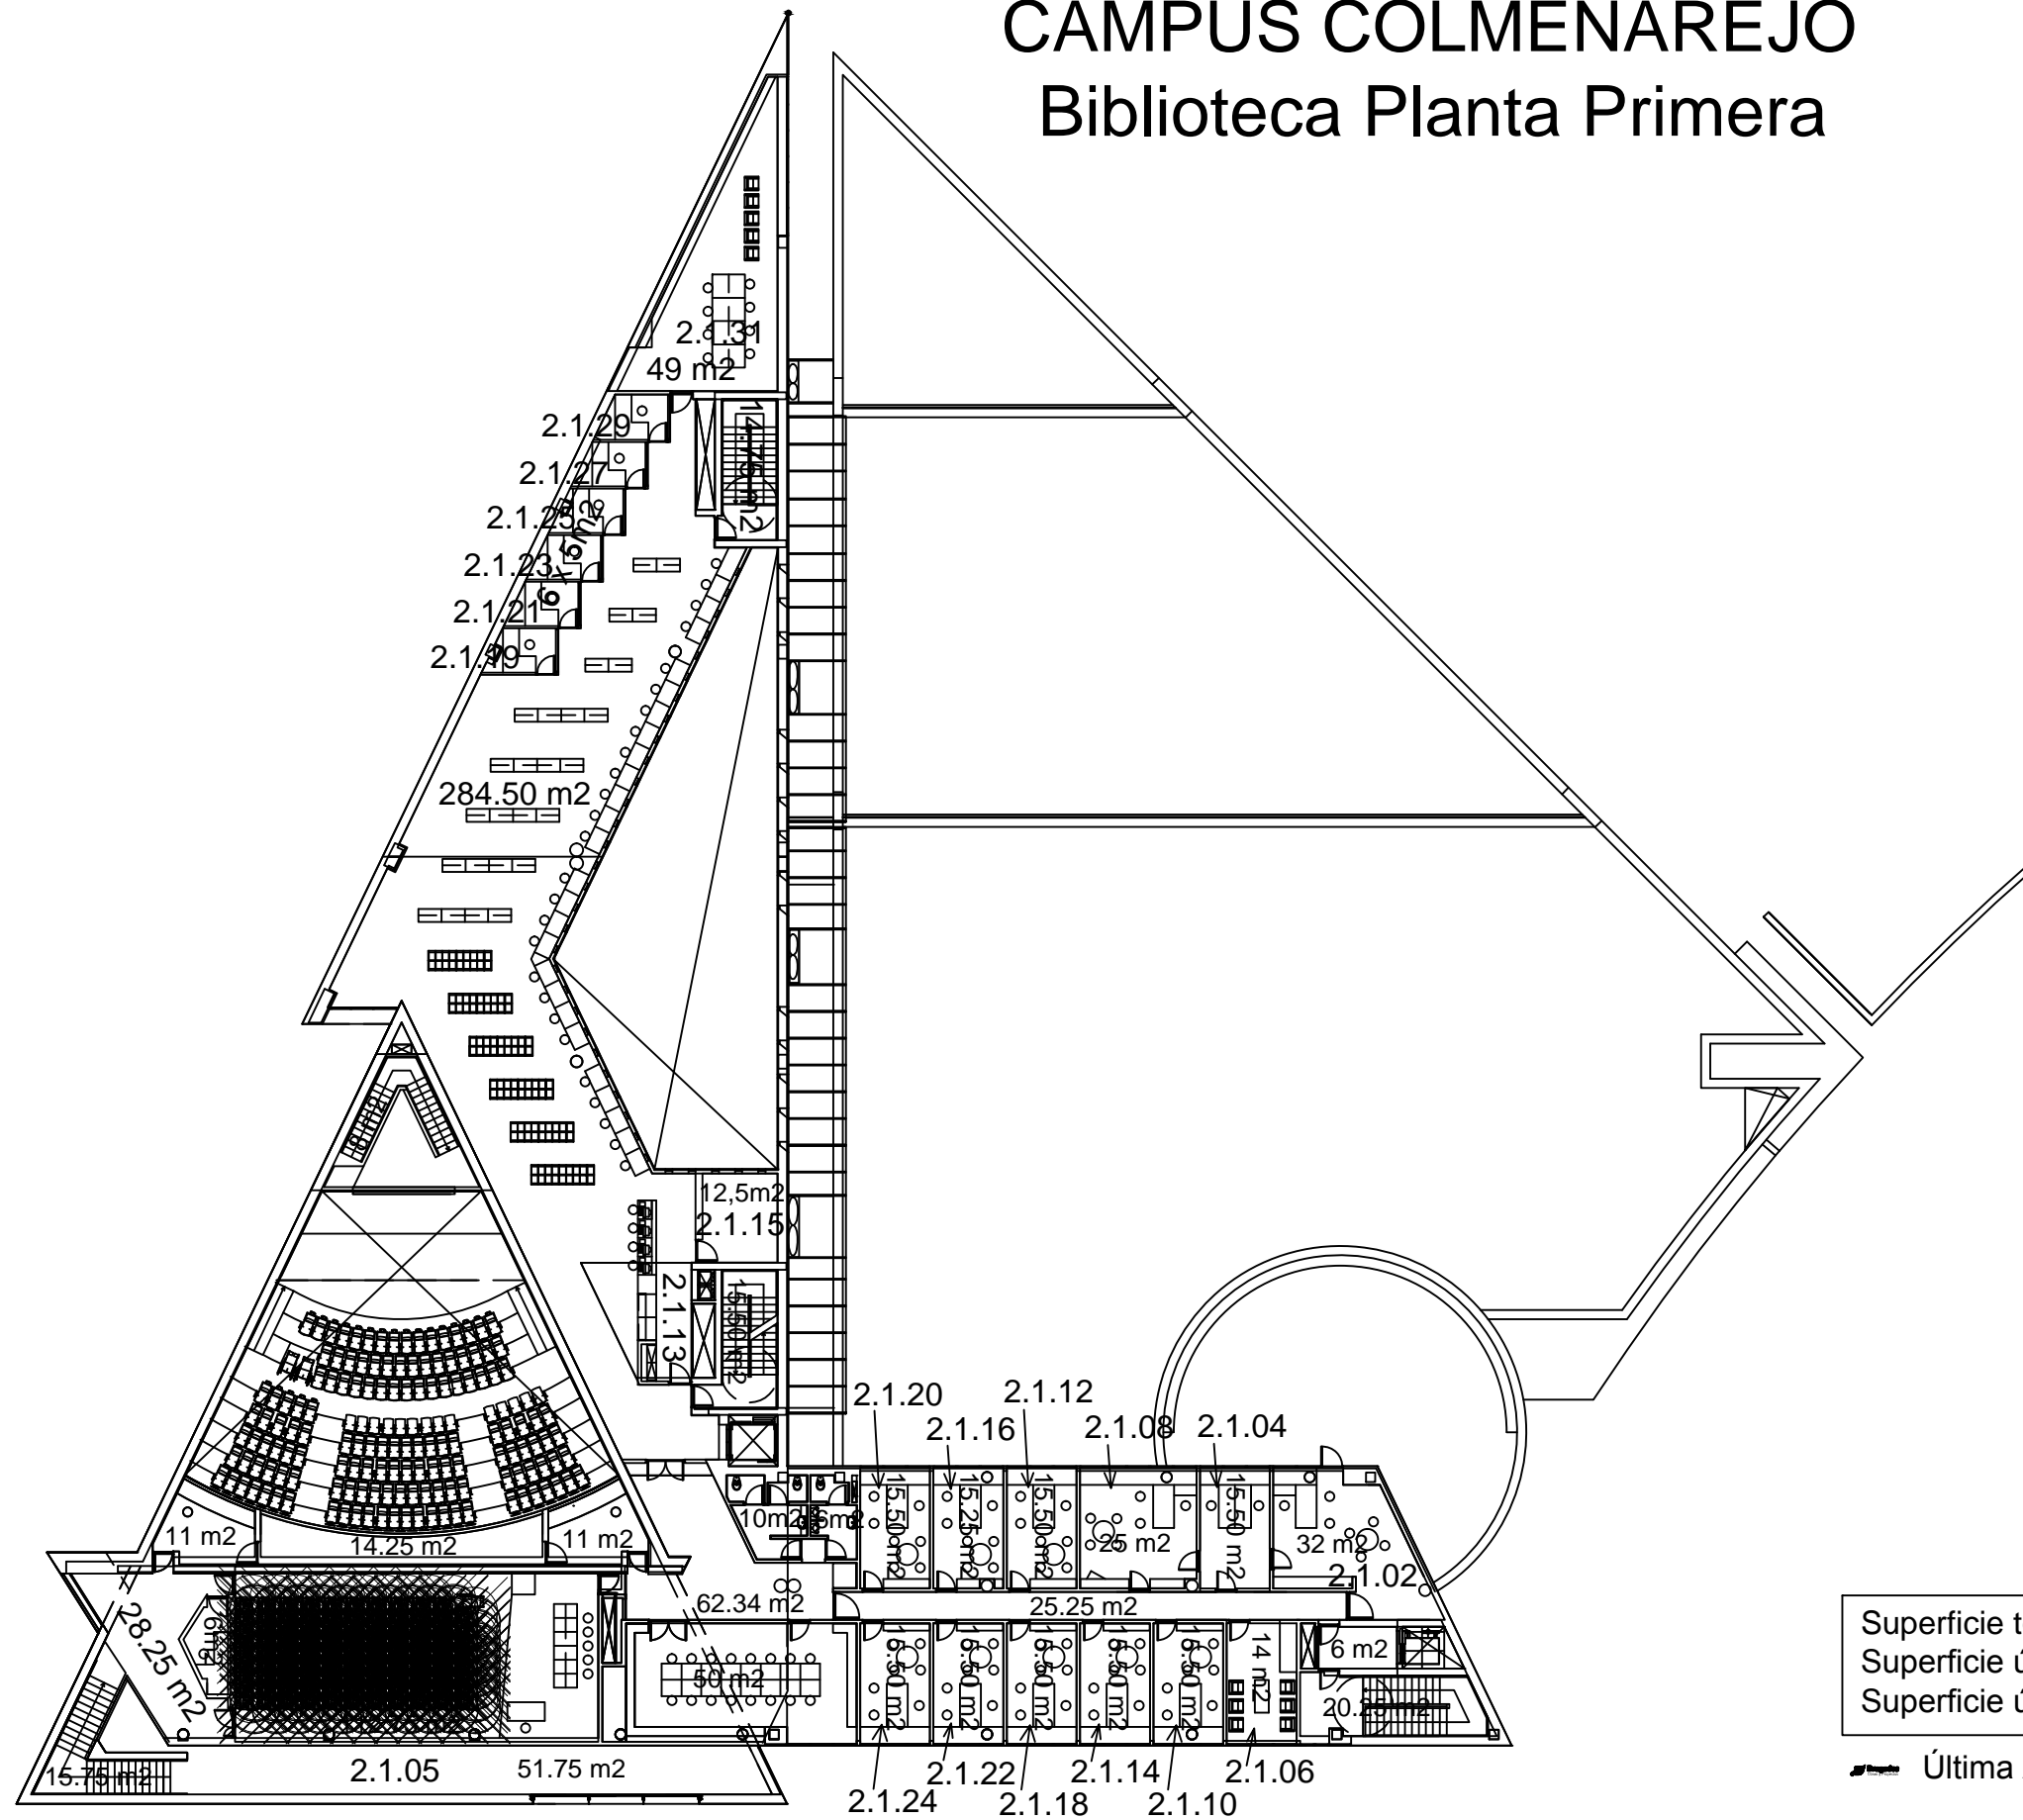

|                             |            |
|-----------------------------|------------|
| Superficie total construida | 1271,07 m² |
| Superficie útil ocupada     | 740,75 m²  |
| Superficie útil común       | 241.84 m²  |

Última Actualización: Mayo de 2015