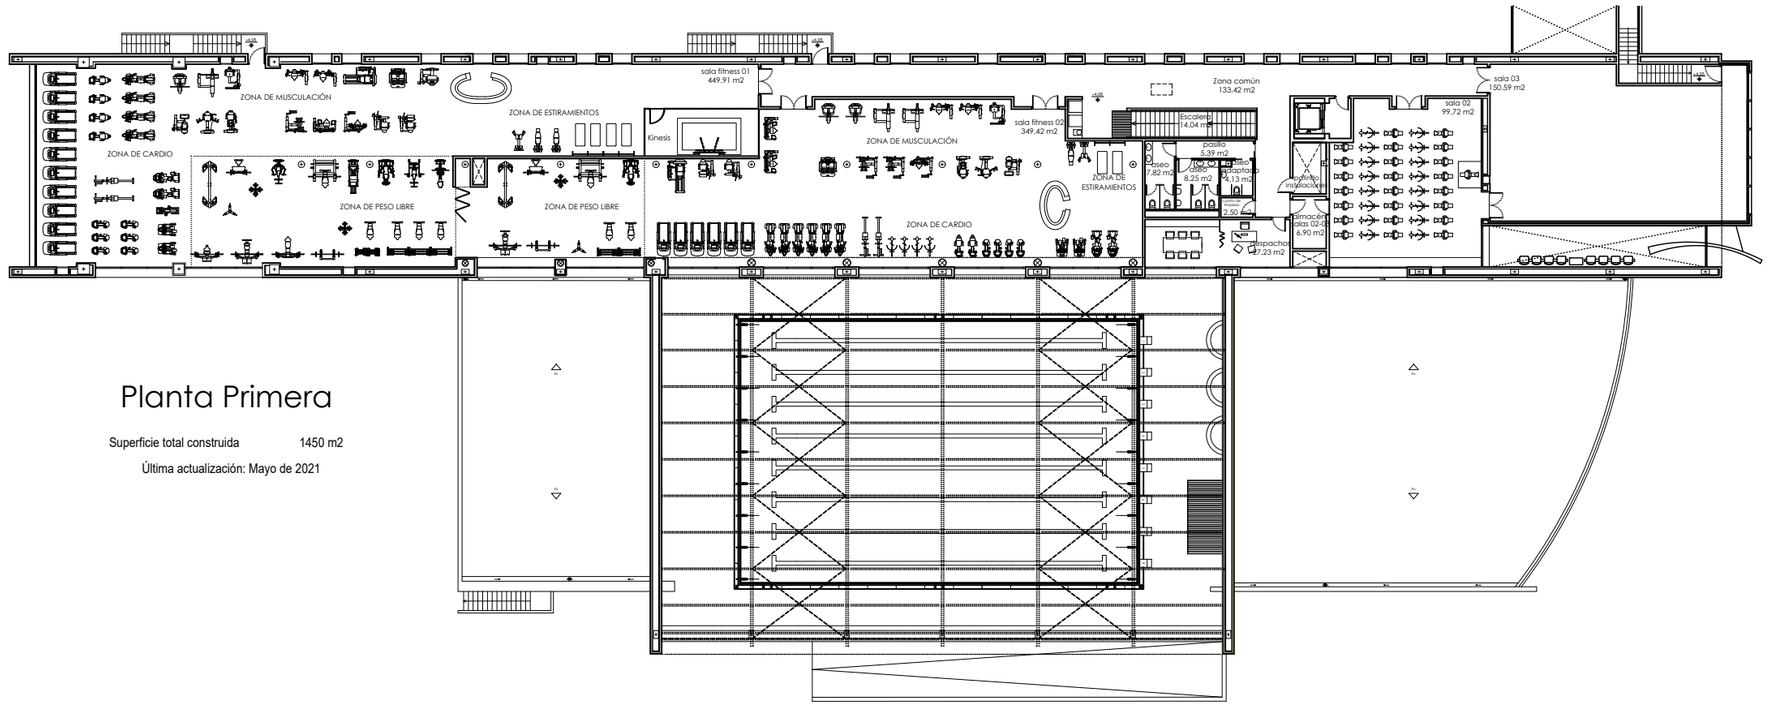

Planta Primera

Superficie total construida 1450 m2

Última actualización: Mayo de 2021

Piscina edf.19