EDIFICIO 17 PLANTA SEGUNDA

Superficie útil ocupada	1049 m2
Superficie útil común	629,75 m2
Superficie total construida	1885,22 m2
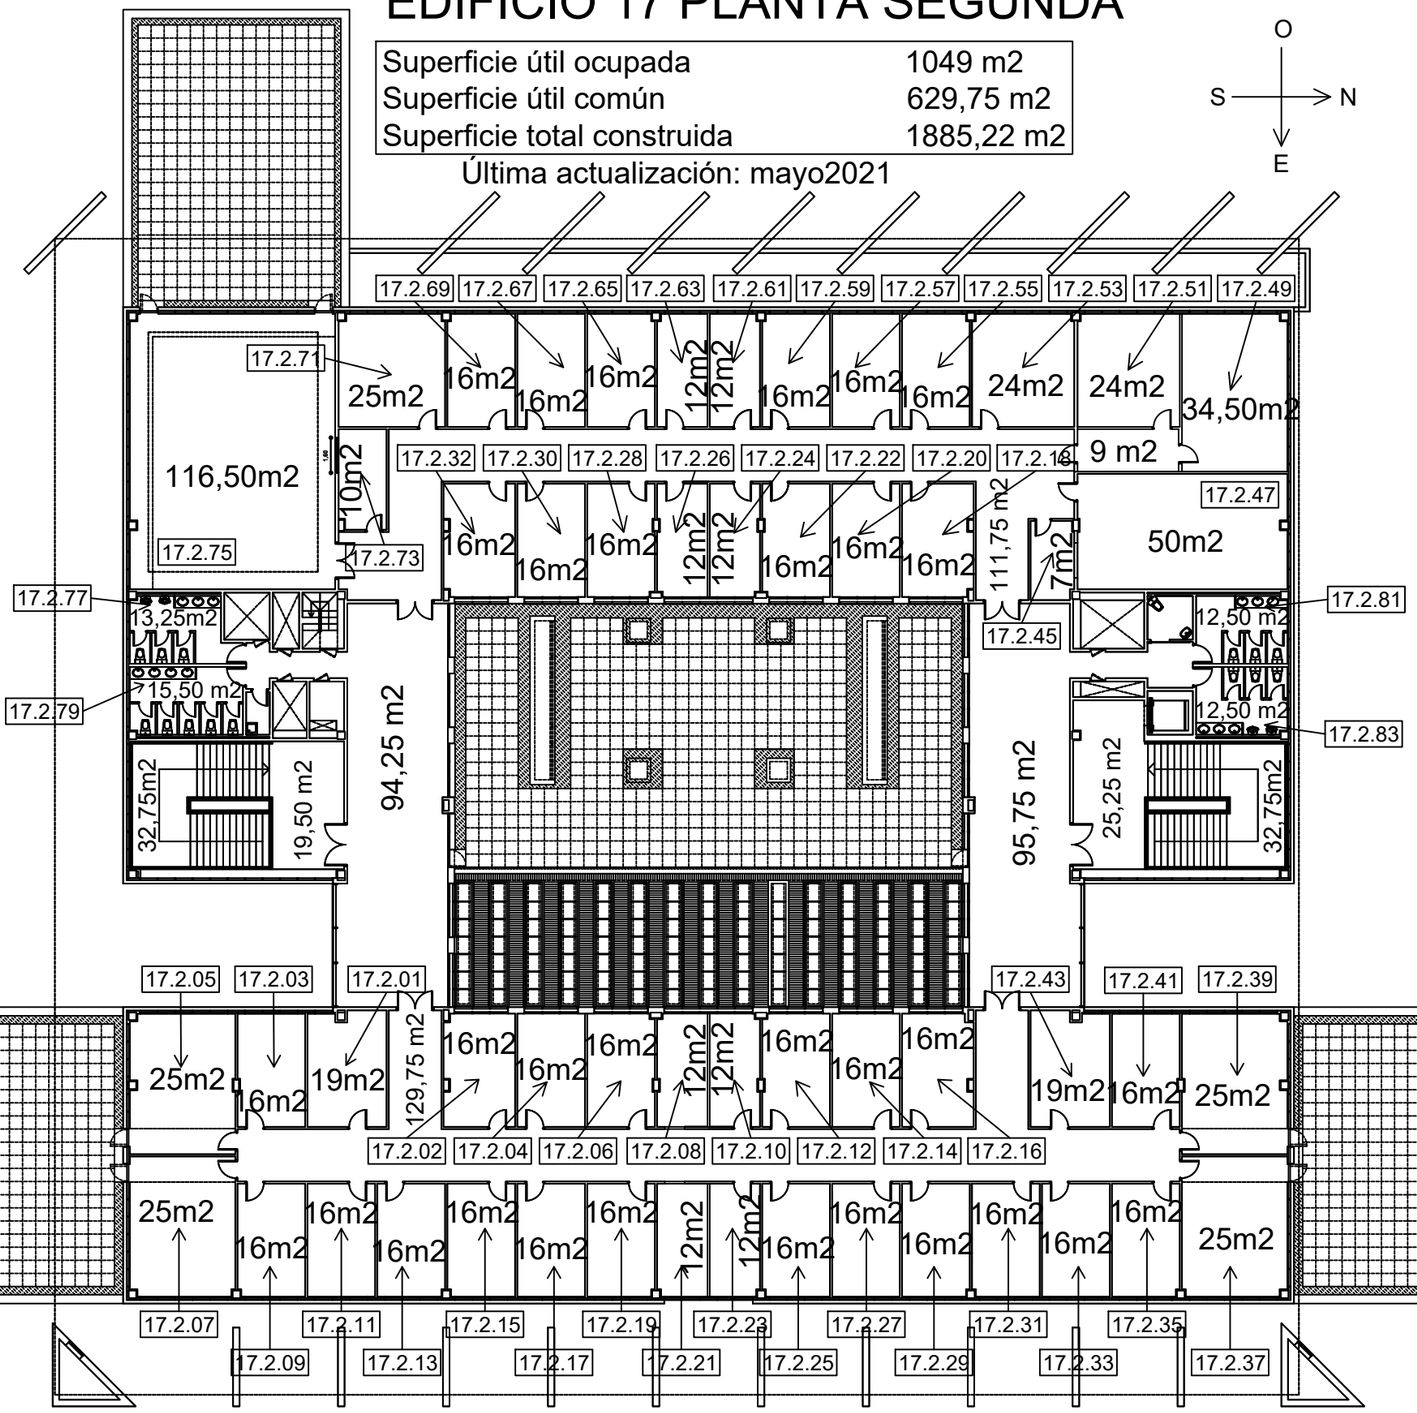
Última actualización: mayo2021