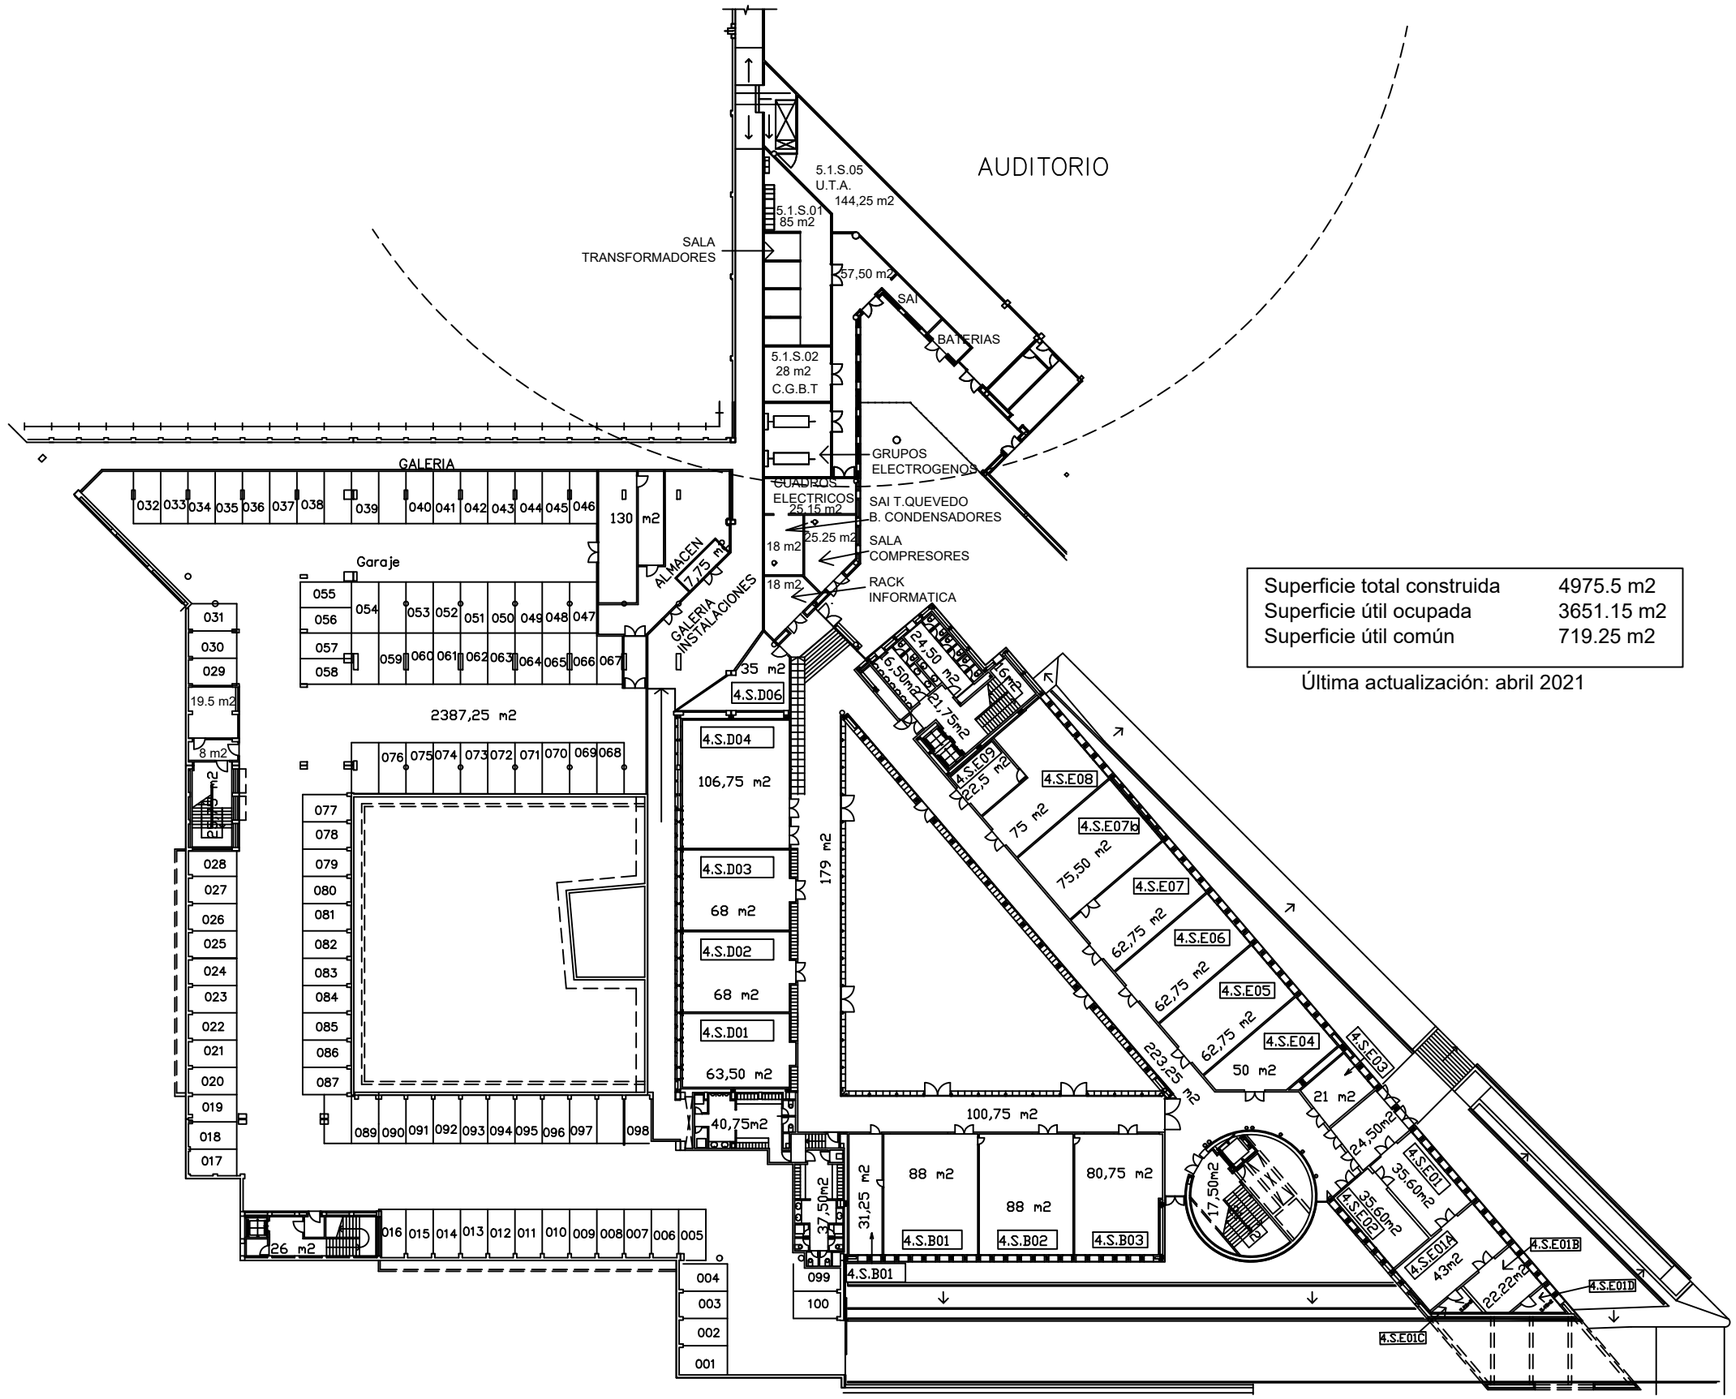

Superficie total construida	4975.5 m2
Superficie útil ocupada	3651.15 m2
Superficie útil común	719.25 m2

Última actualización: abril 2021

EDIFICIO TORRES QUEVEDO PLANTA SOTANO