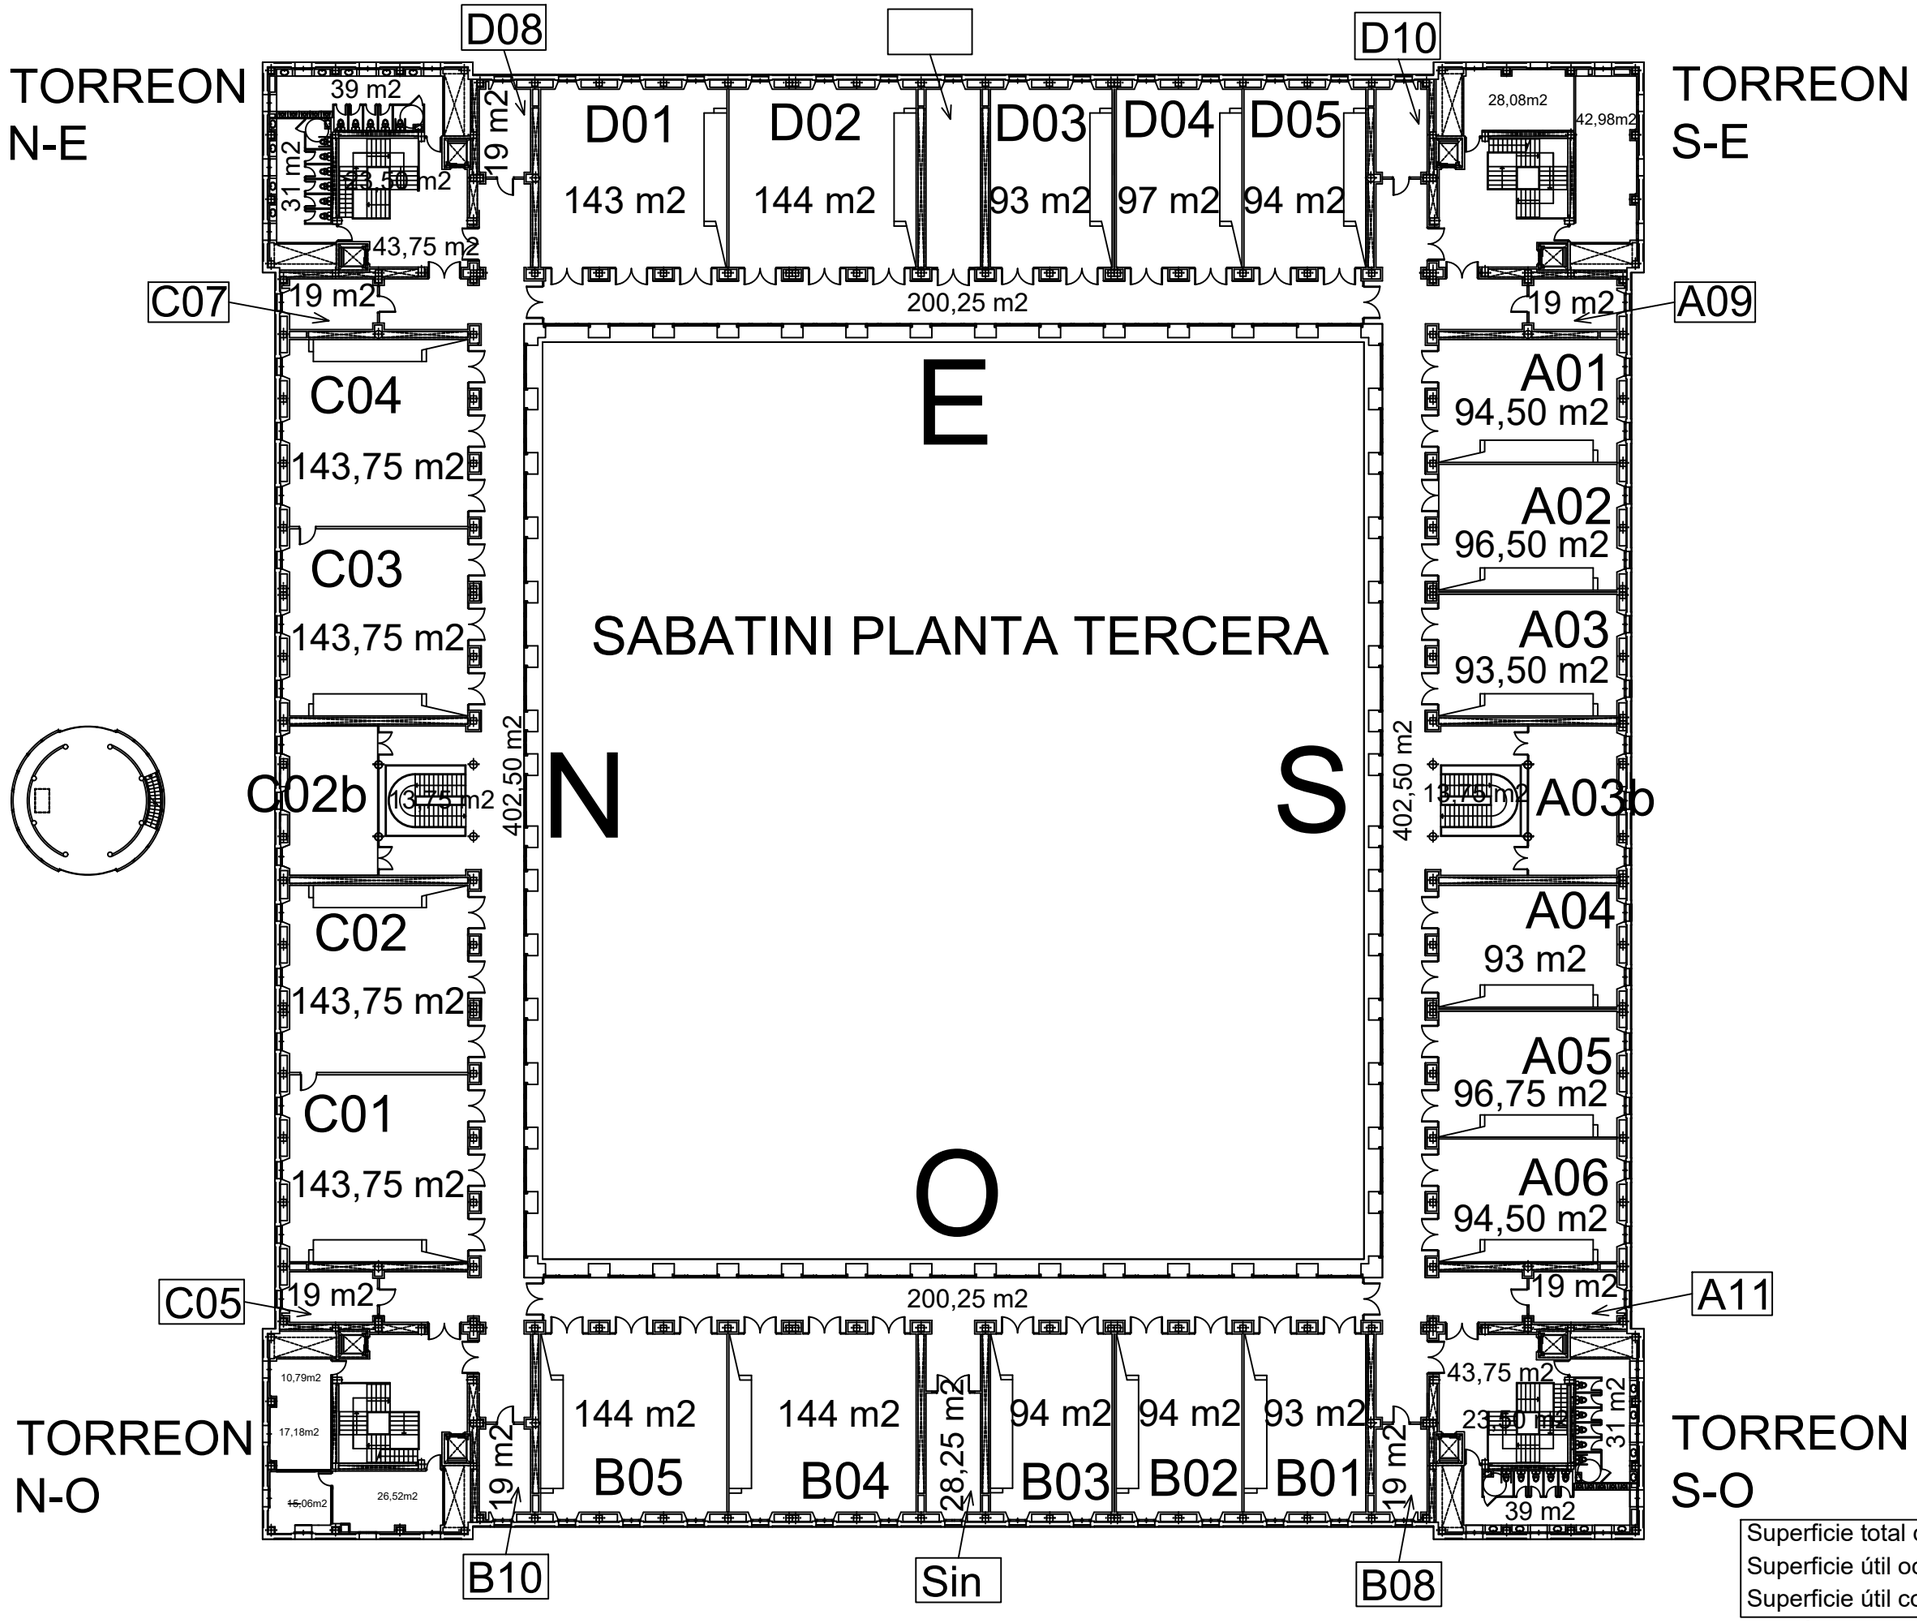

Superficie total construida	5260,5 m2
Superficie útil ocupada	2492,25 m2
Superficie útil común	1782 m2

Última actualización: Abril de 2018